



SERVIZIO SANITARIO REGIONALE
BASILICATA
Azienda Sanitaria Locale Potenza

Data: Febbraio 2017

Scala:

Tavola:

REGIONE BASILICATA
AZIENDA SANITARIA LOCALE POTENZA

Via Torraca, 2 - 85100 POTENZA

E.G.

**LAVORI DI COMPLETAMENTO PER L'ADEGUAMENTO
ED AMPLIAMENTO DEL P.O. DI VILLA D'AGRI. I°
STRALCIO FUNZIONALE. ADEGUAMENTO AI FINI
DEI REQUISITI PER L'ACCREDITAMENTO
ISTITUZIONALE**

Approvato:

Sostituisce il:

Sostituito dal:

ALLEGATO TECNICO AL DOCUMENTO PRELIMINARE ALLA PROGETTAZIONE

Elaborato

Elaborati grafici


PROGETTISTA:
Ing. Alfonso CARDONE

COLLABORATORE:
U.O. Attività Tecniche Ambito di Villa D'Agri



INQUADRAMENTO GENERALE
STATO DI FATTO
PIANTA PIANO INTERRATO
Scala 1:400

CORPO LUNGO DEGENZE
(DI RECENTE COSTRUZIONE)

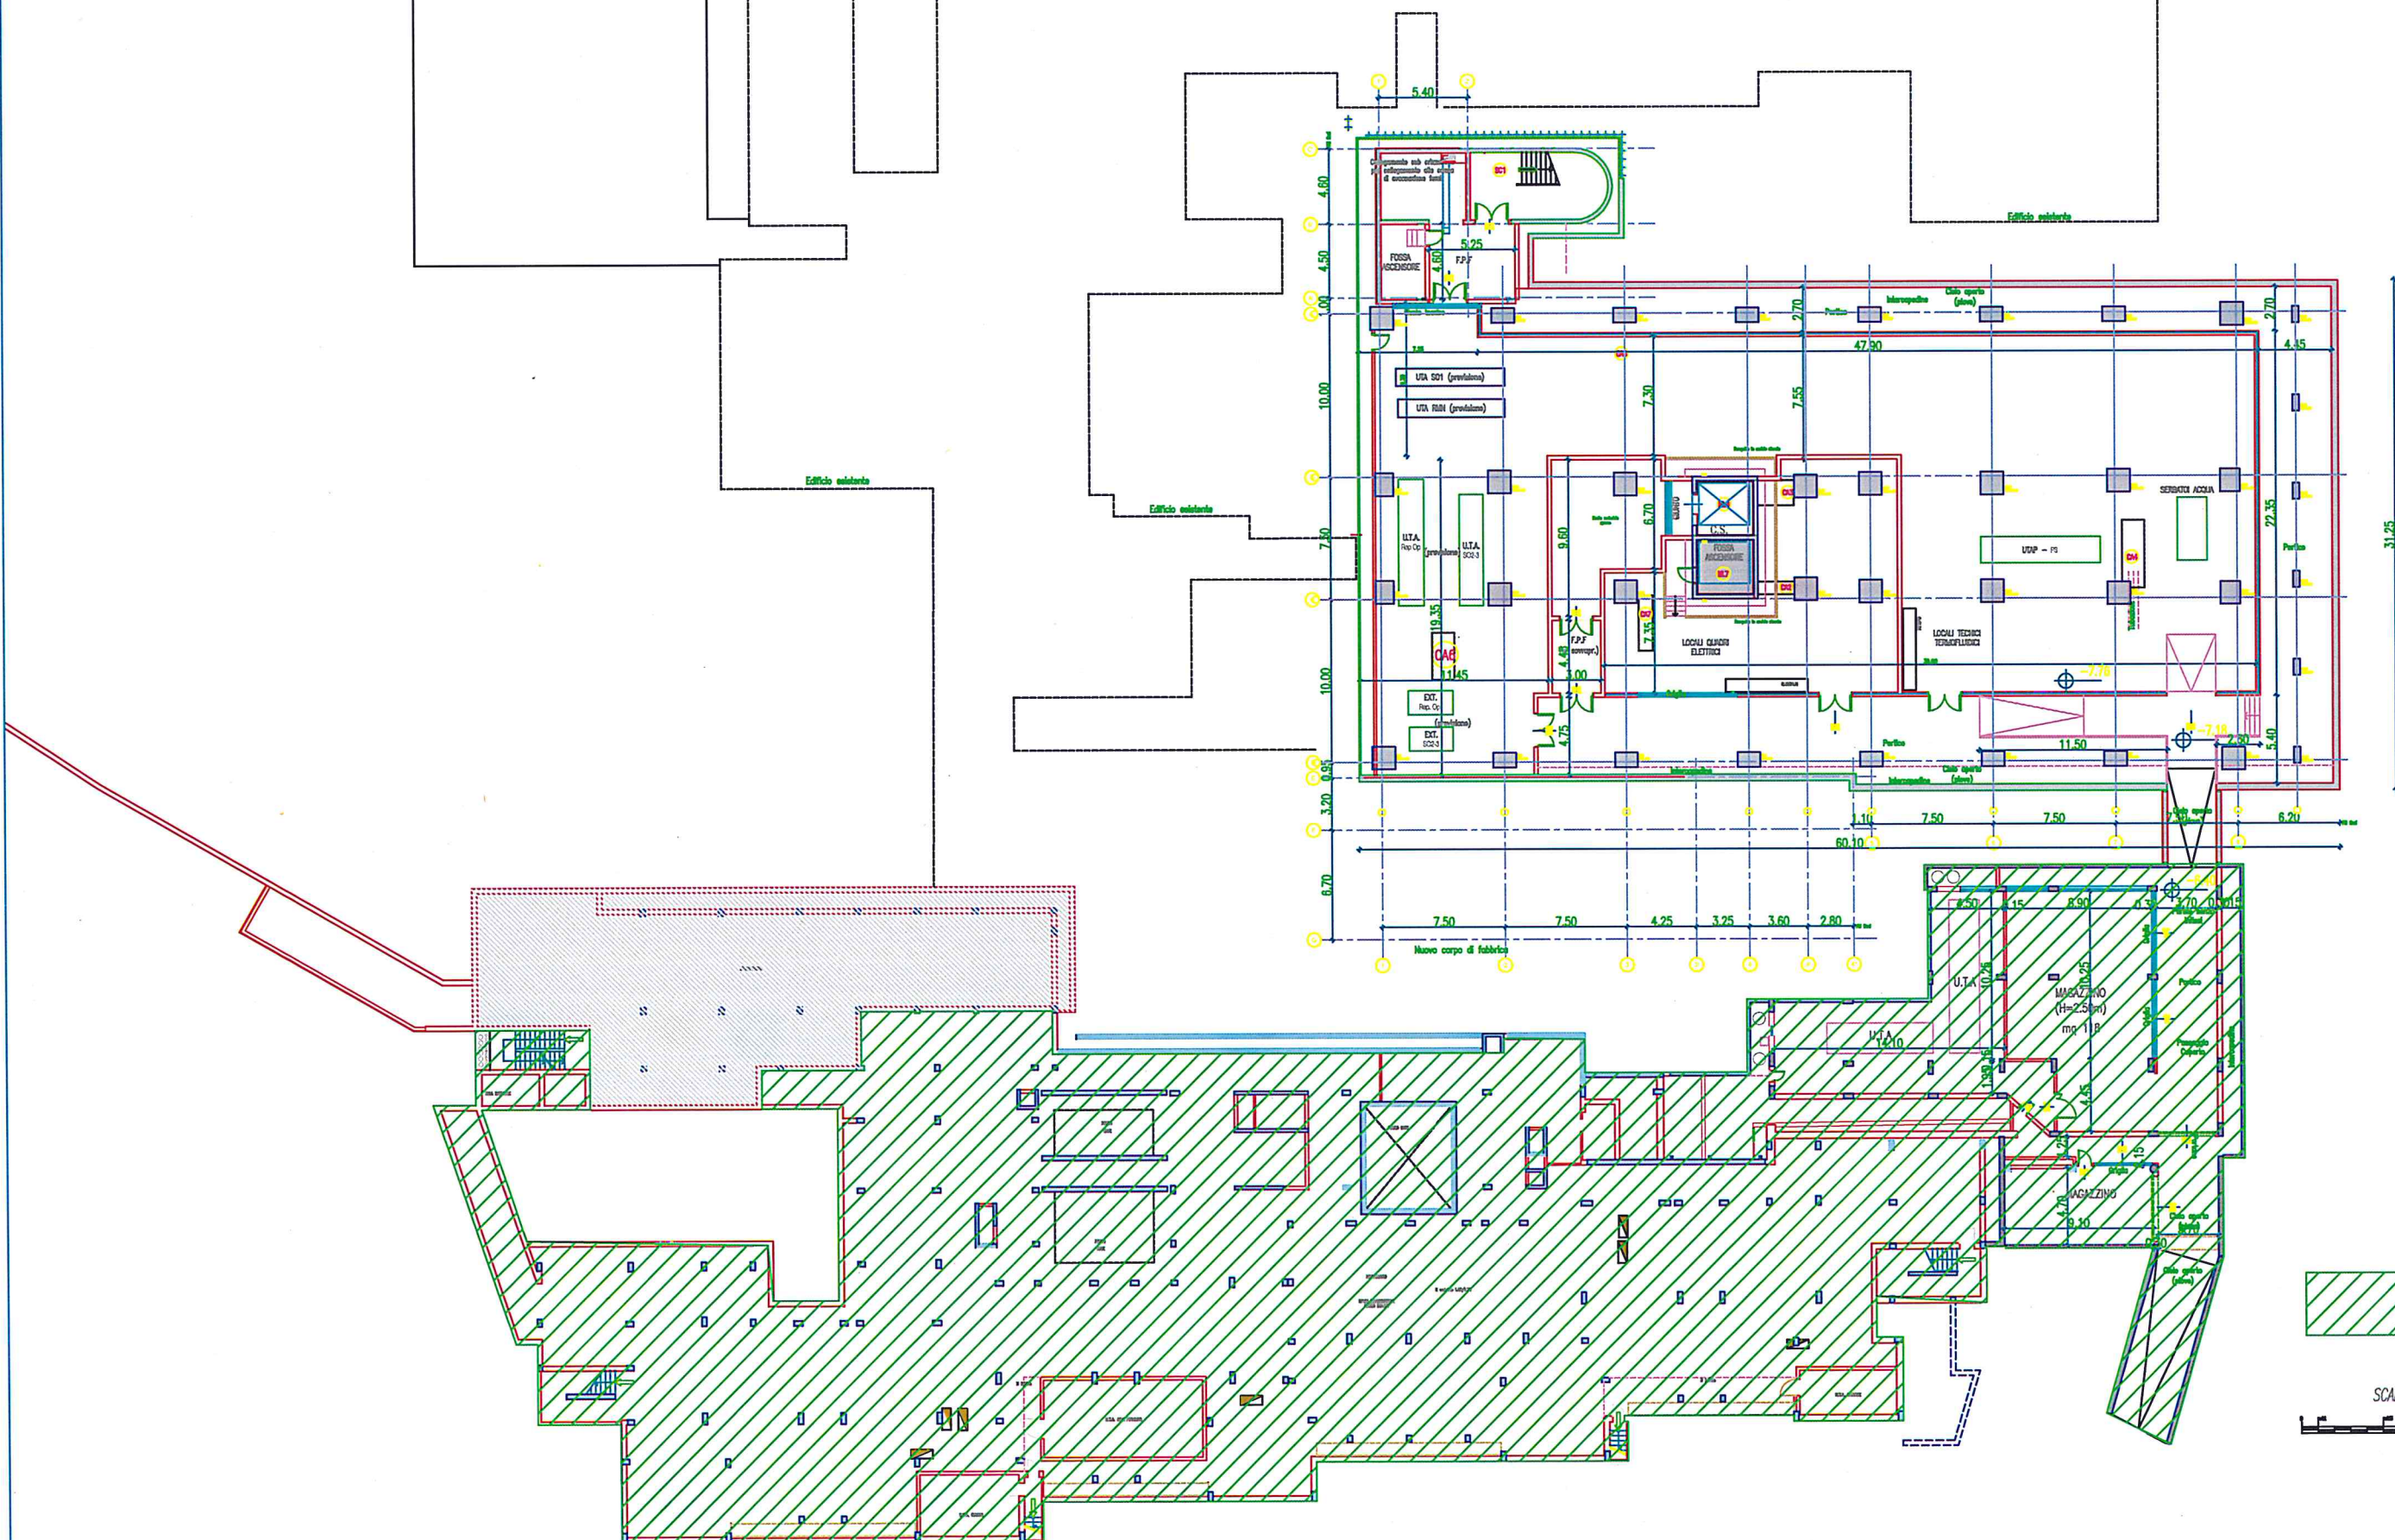


Area esclusa dall'intervento
in esame





CORPO LUNGO DEGENZE
(DI RECENTE COSTRUZIONE)


INQUADRAMENTO GENERALE
STATO DI PROGETTO
PIANO INTERRATO
Scala 1:400

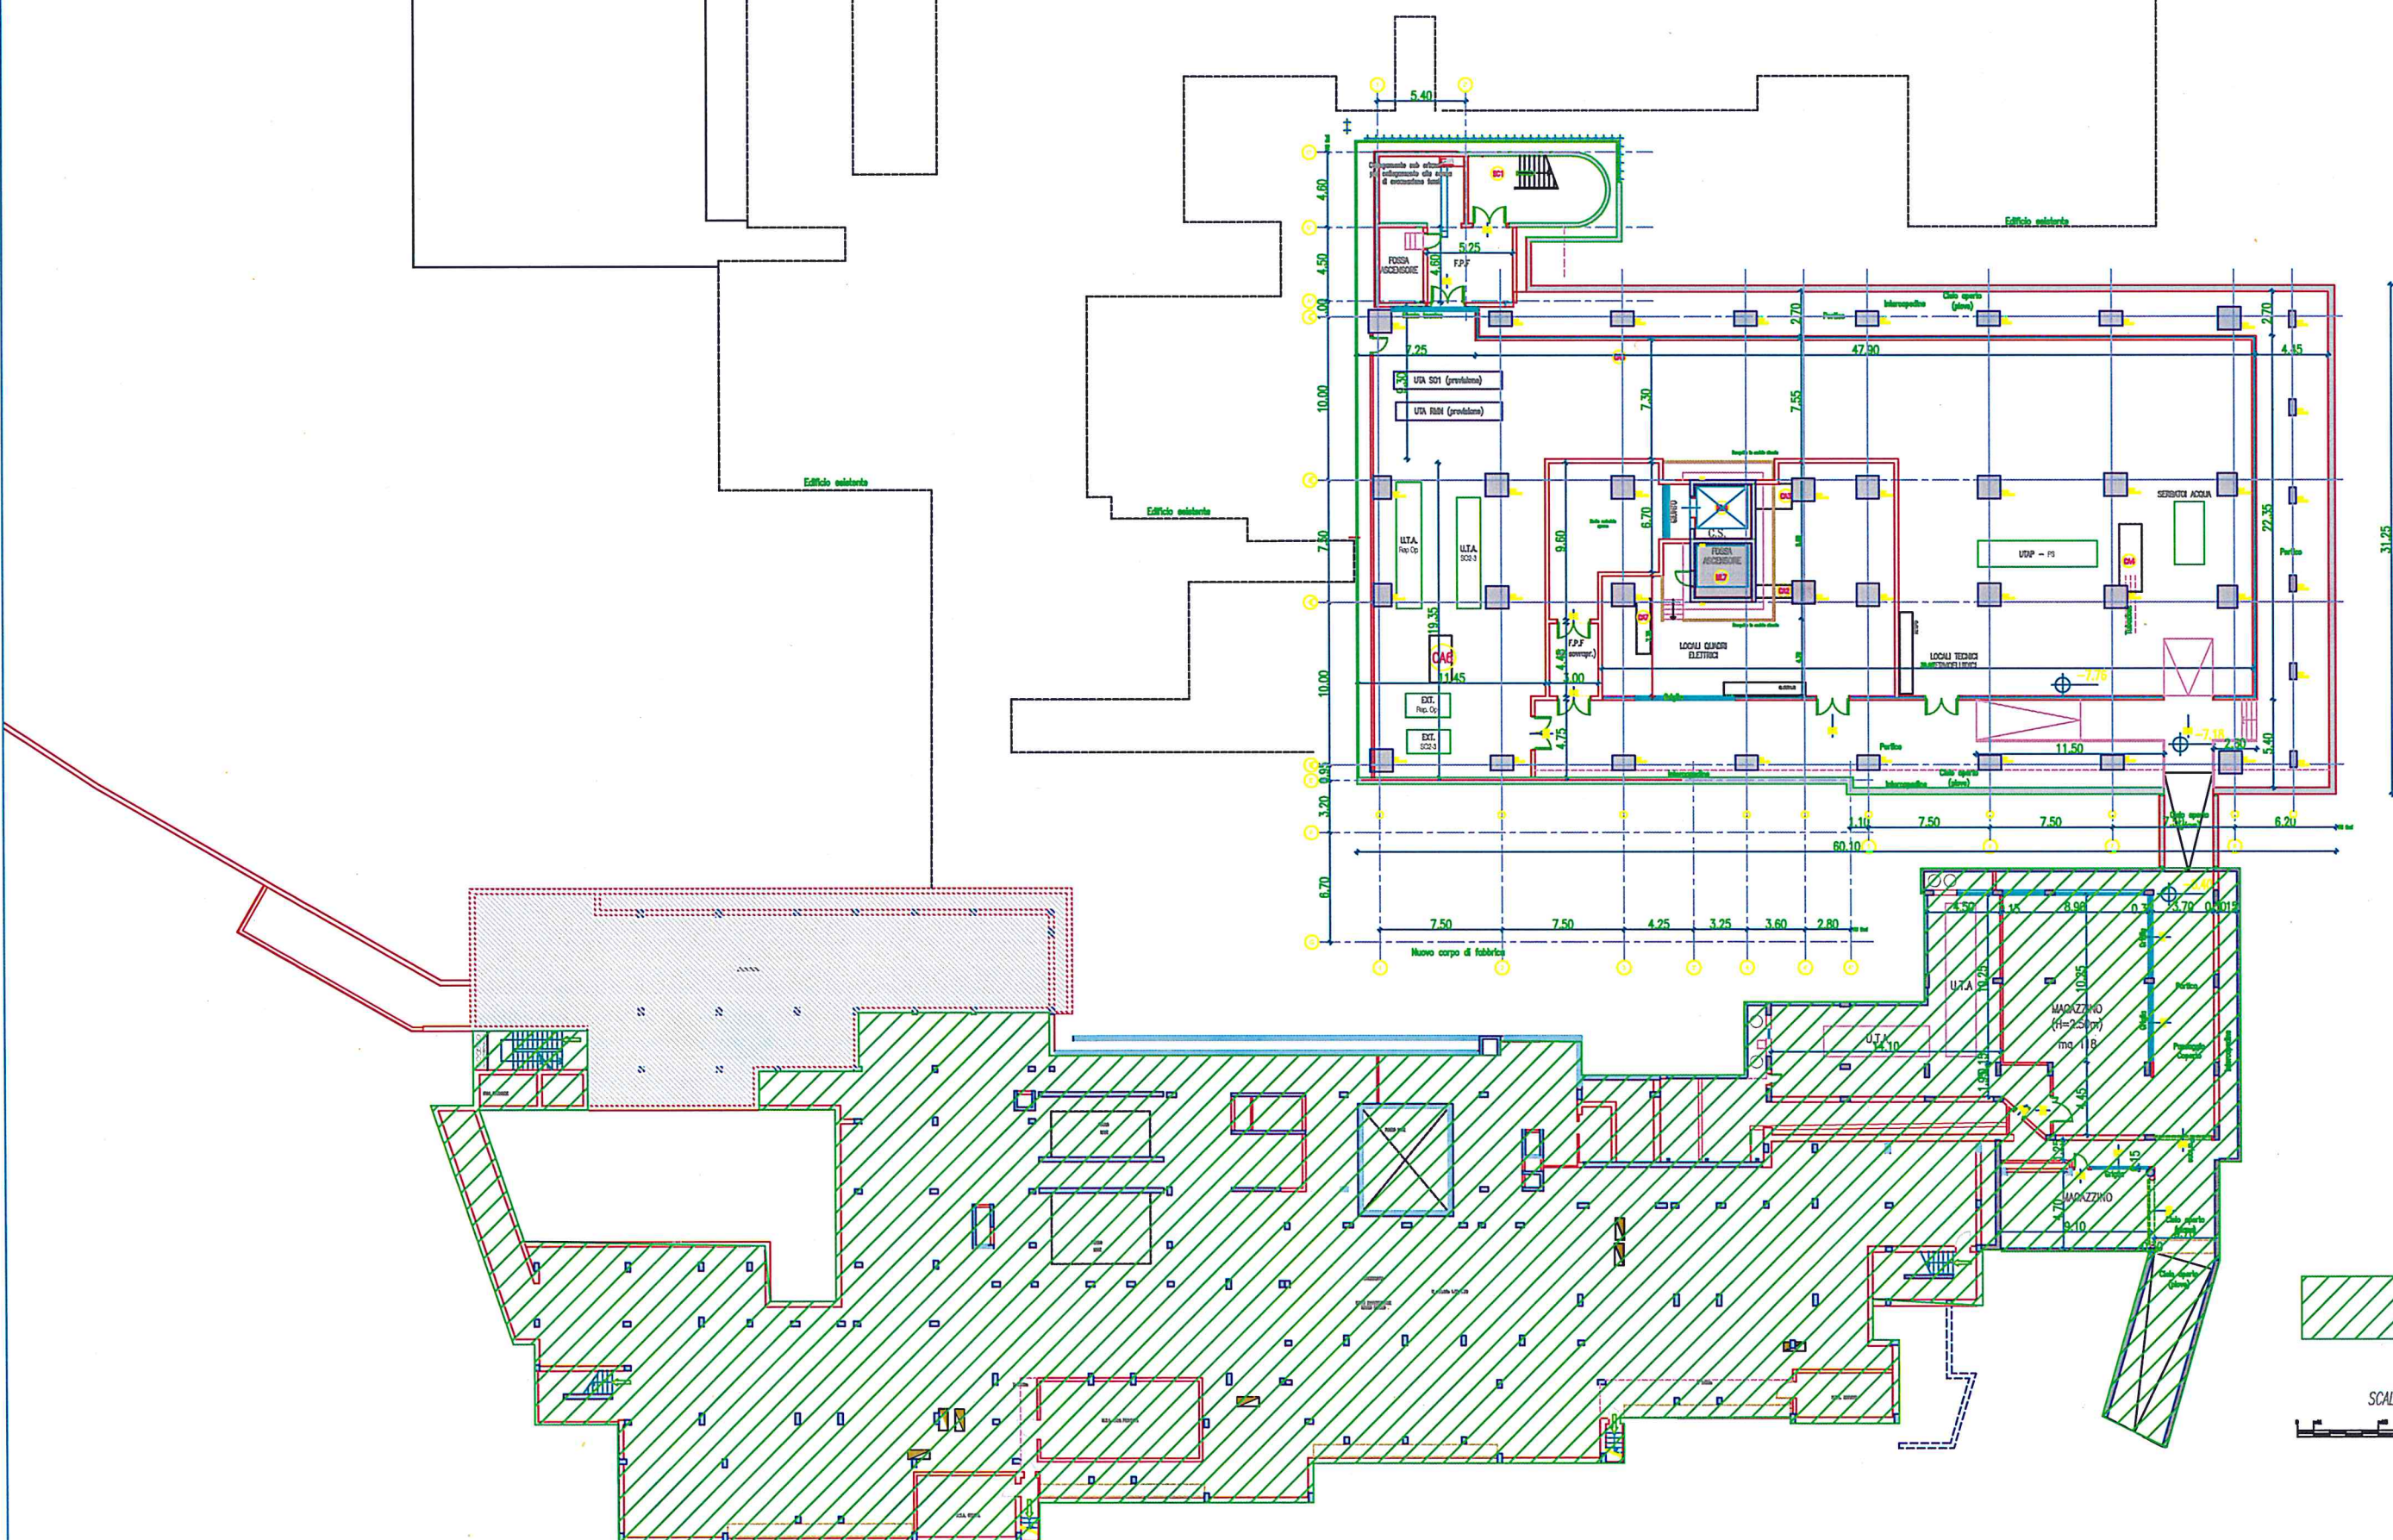


Area esclusa dall'intervento
in esame


SCALA GRAFICA

STATO DI PROGETTO
PIANTA PIANO INTERRATO
(INGRANDIMENTO CORPO N)
Scala 1: 200

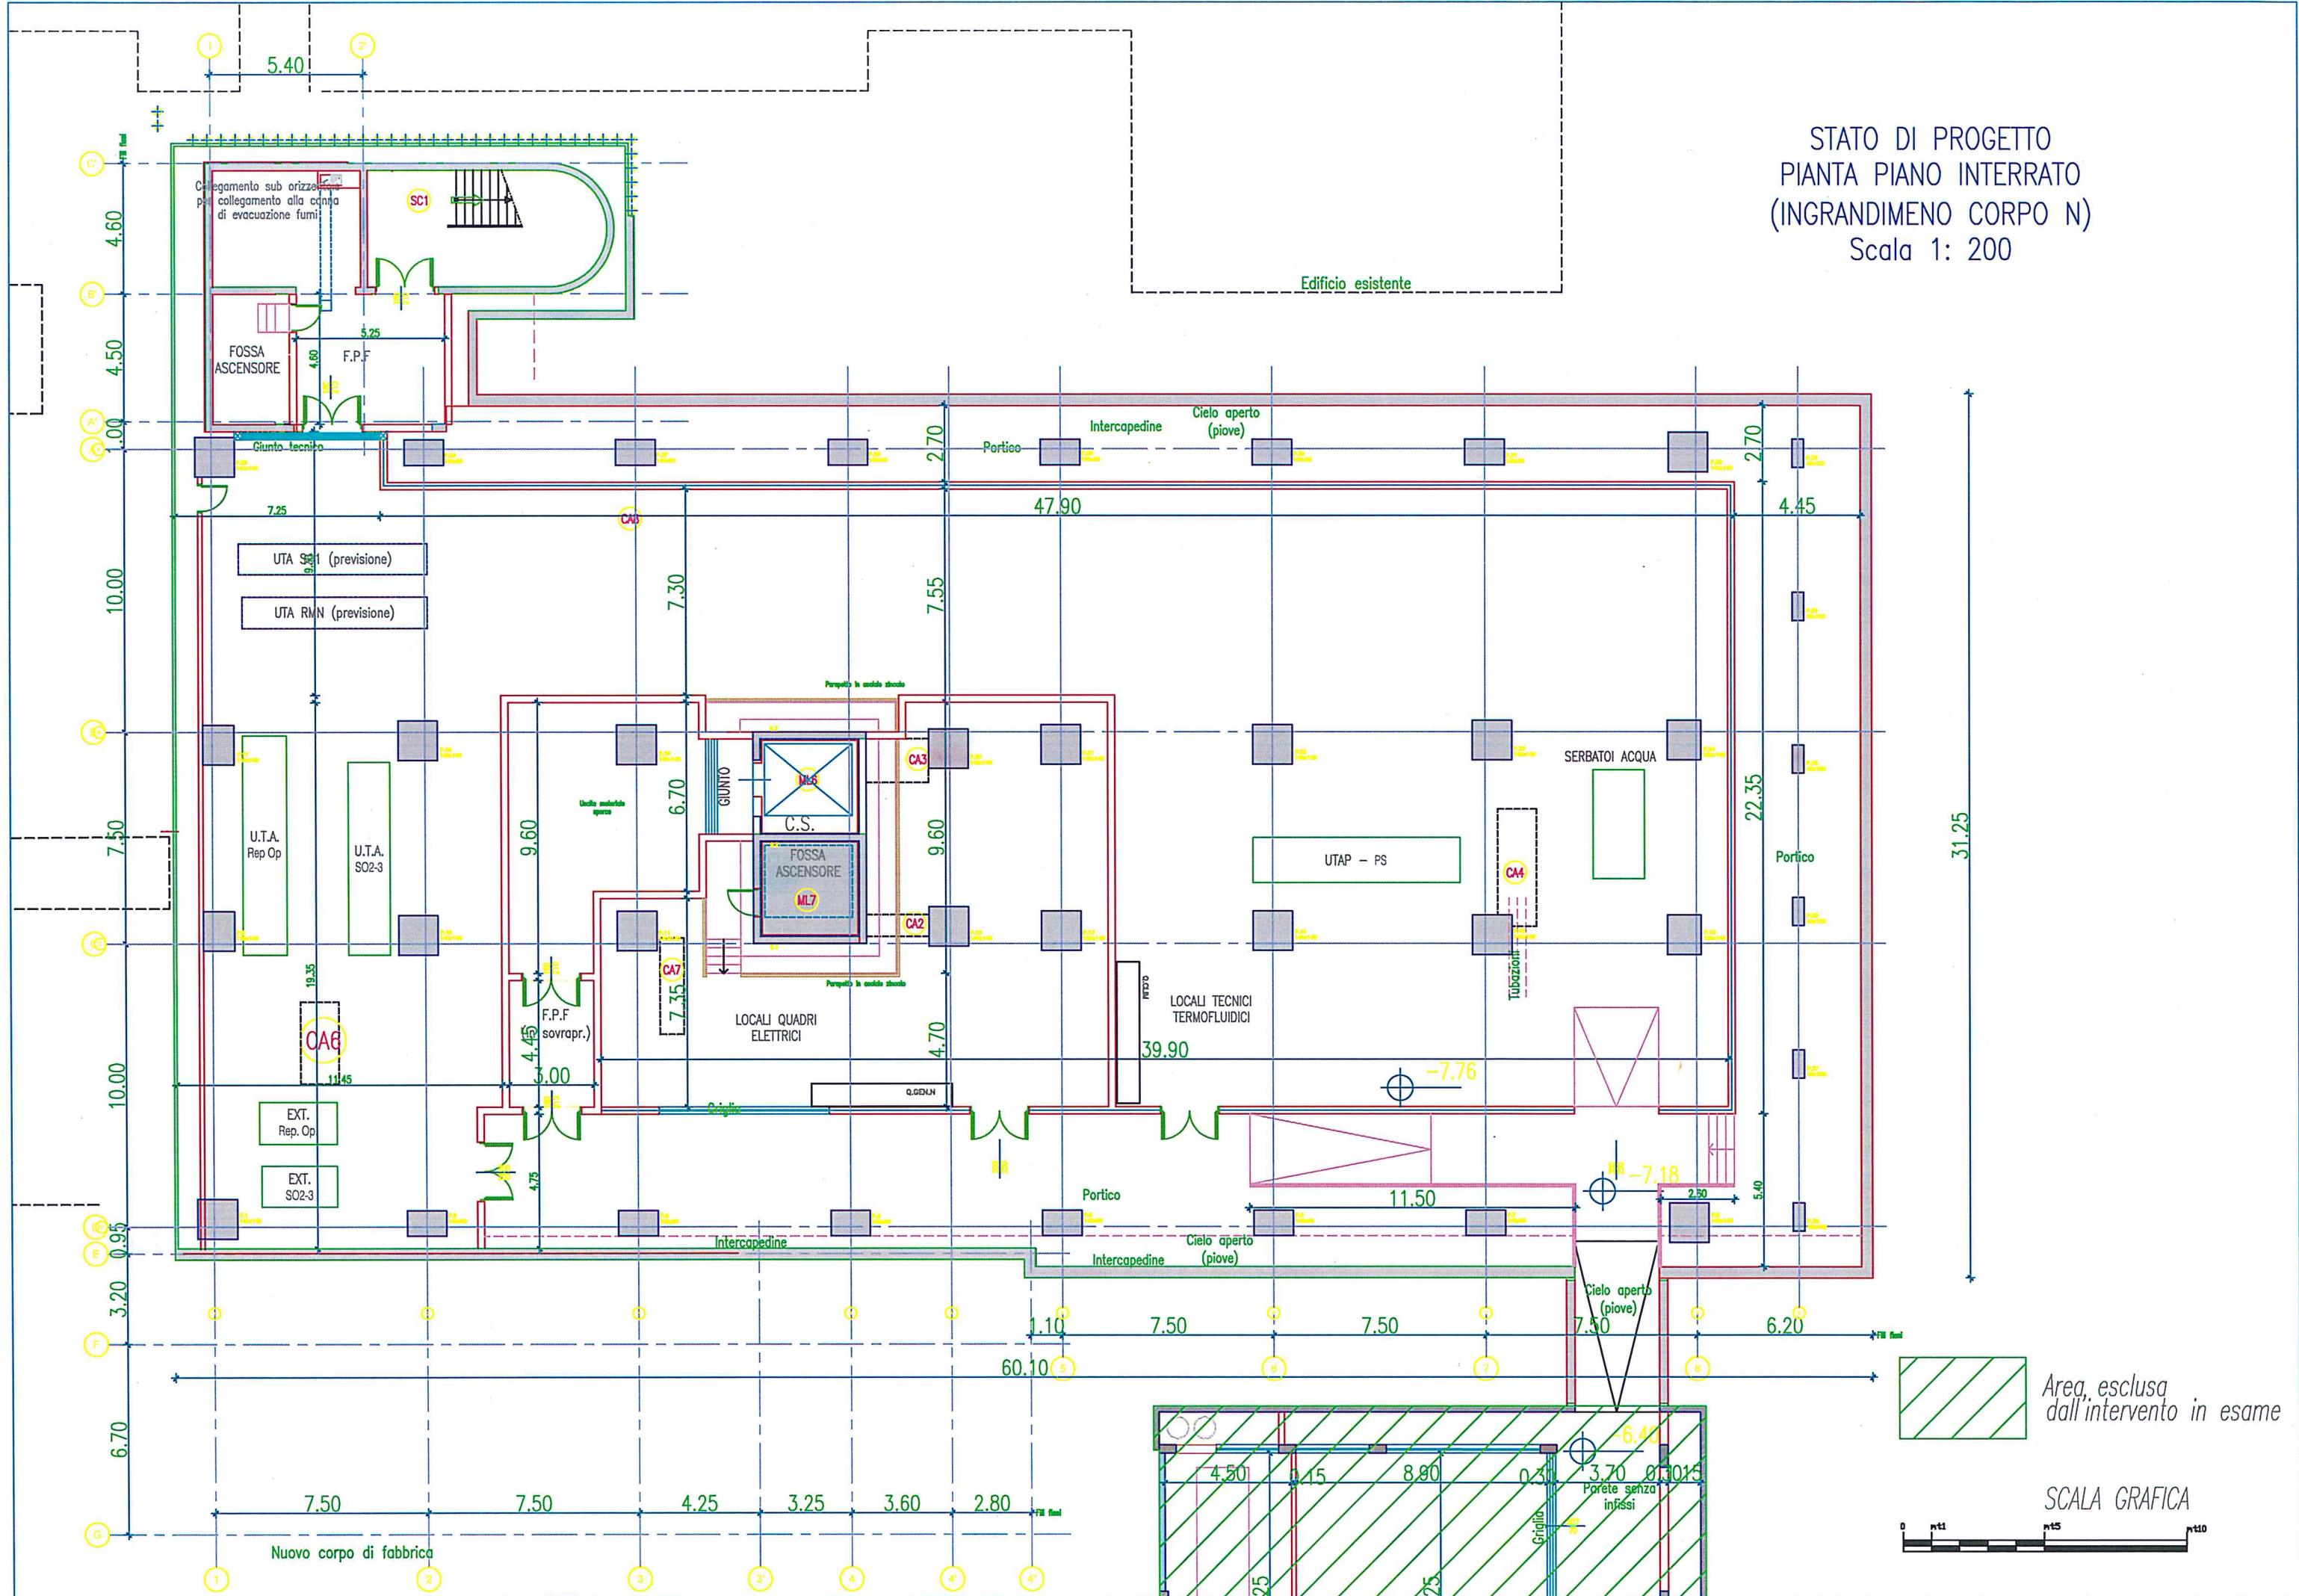

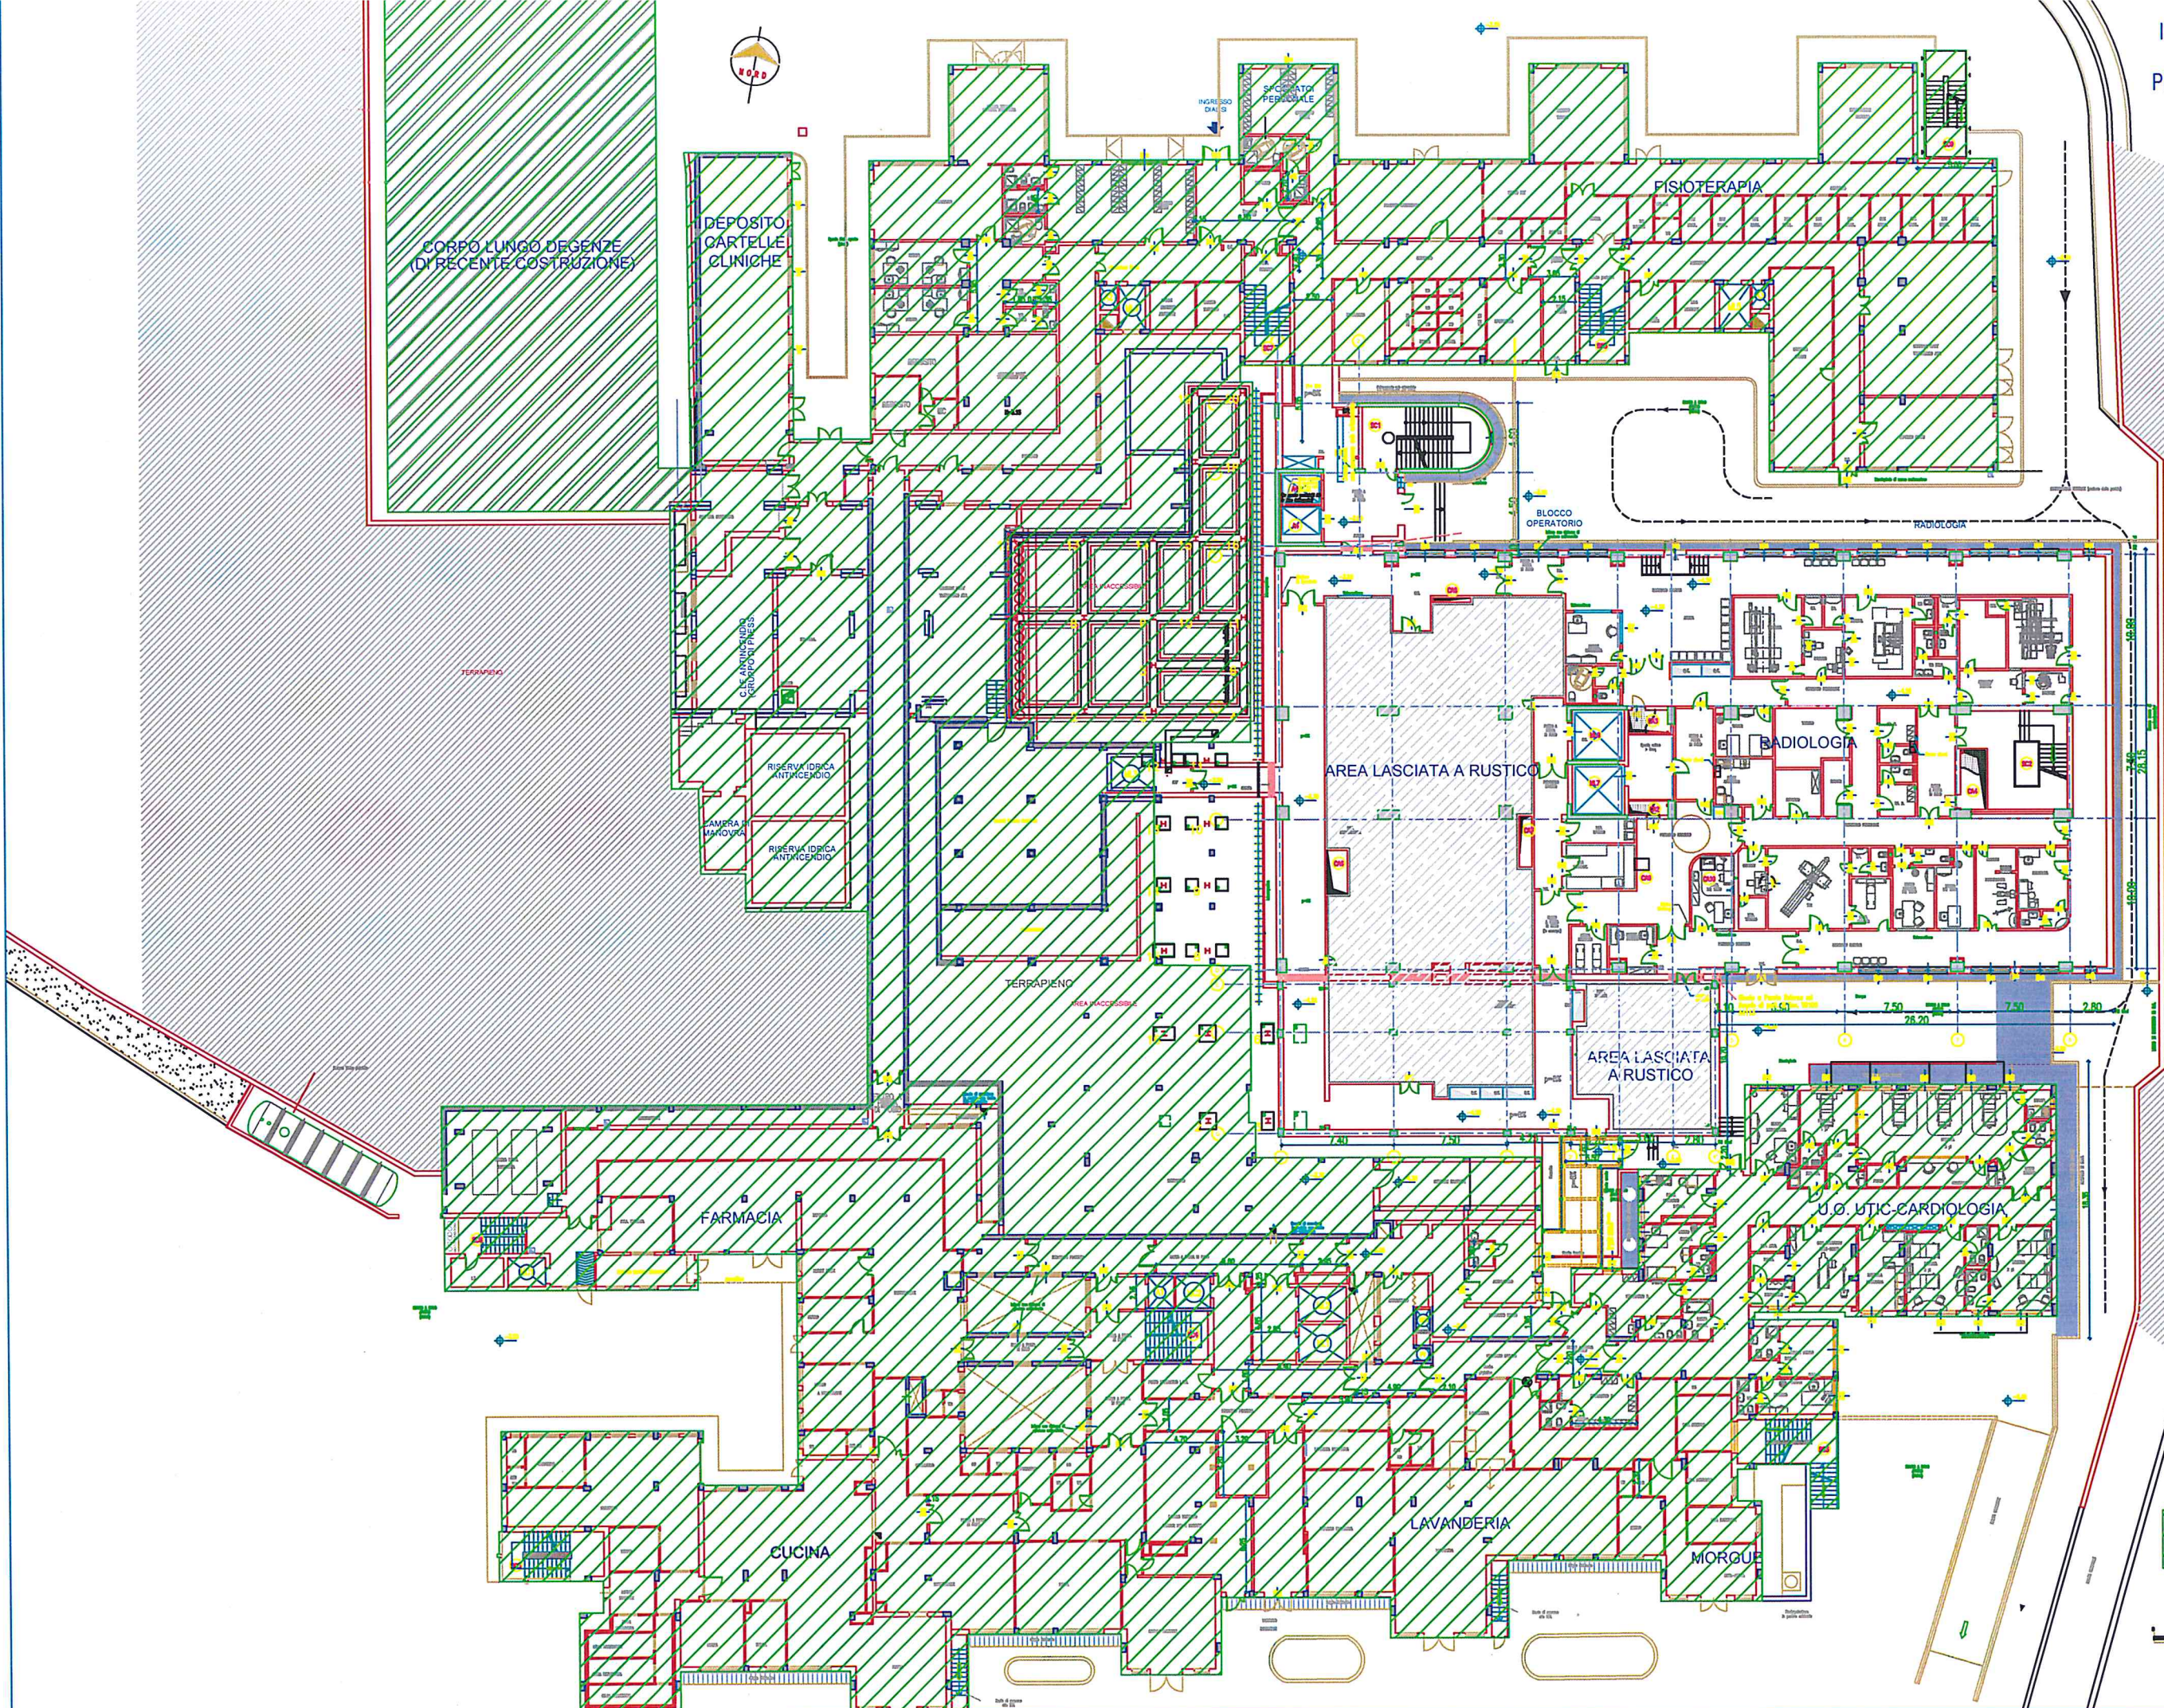
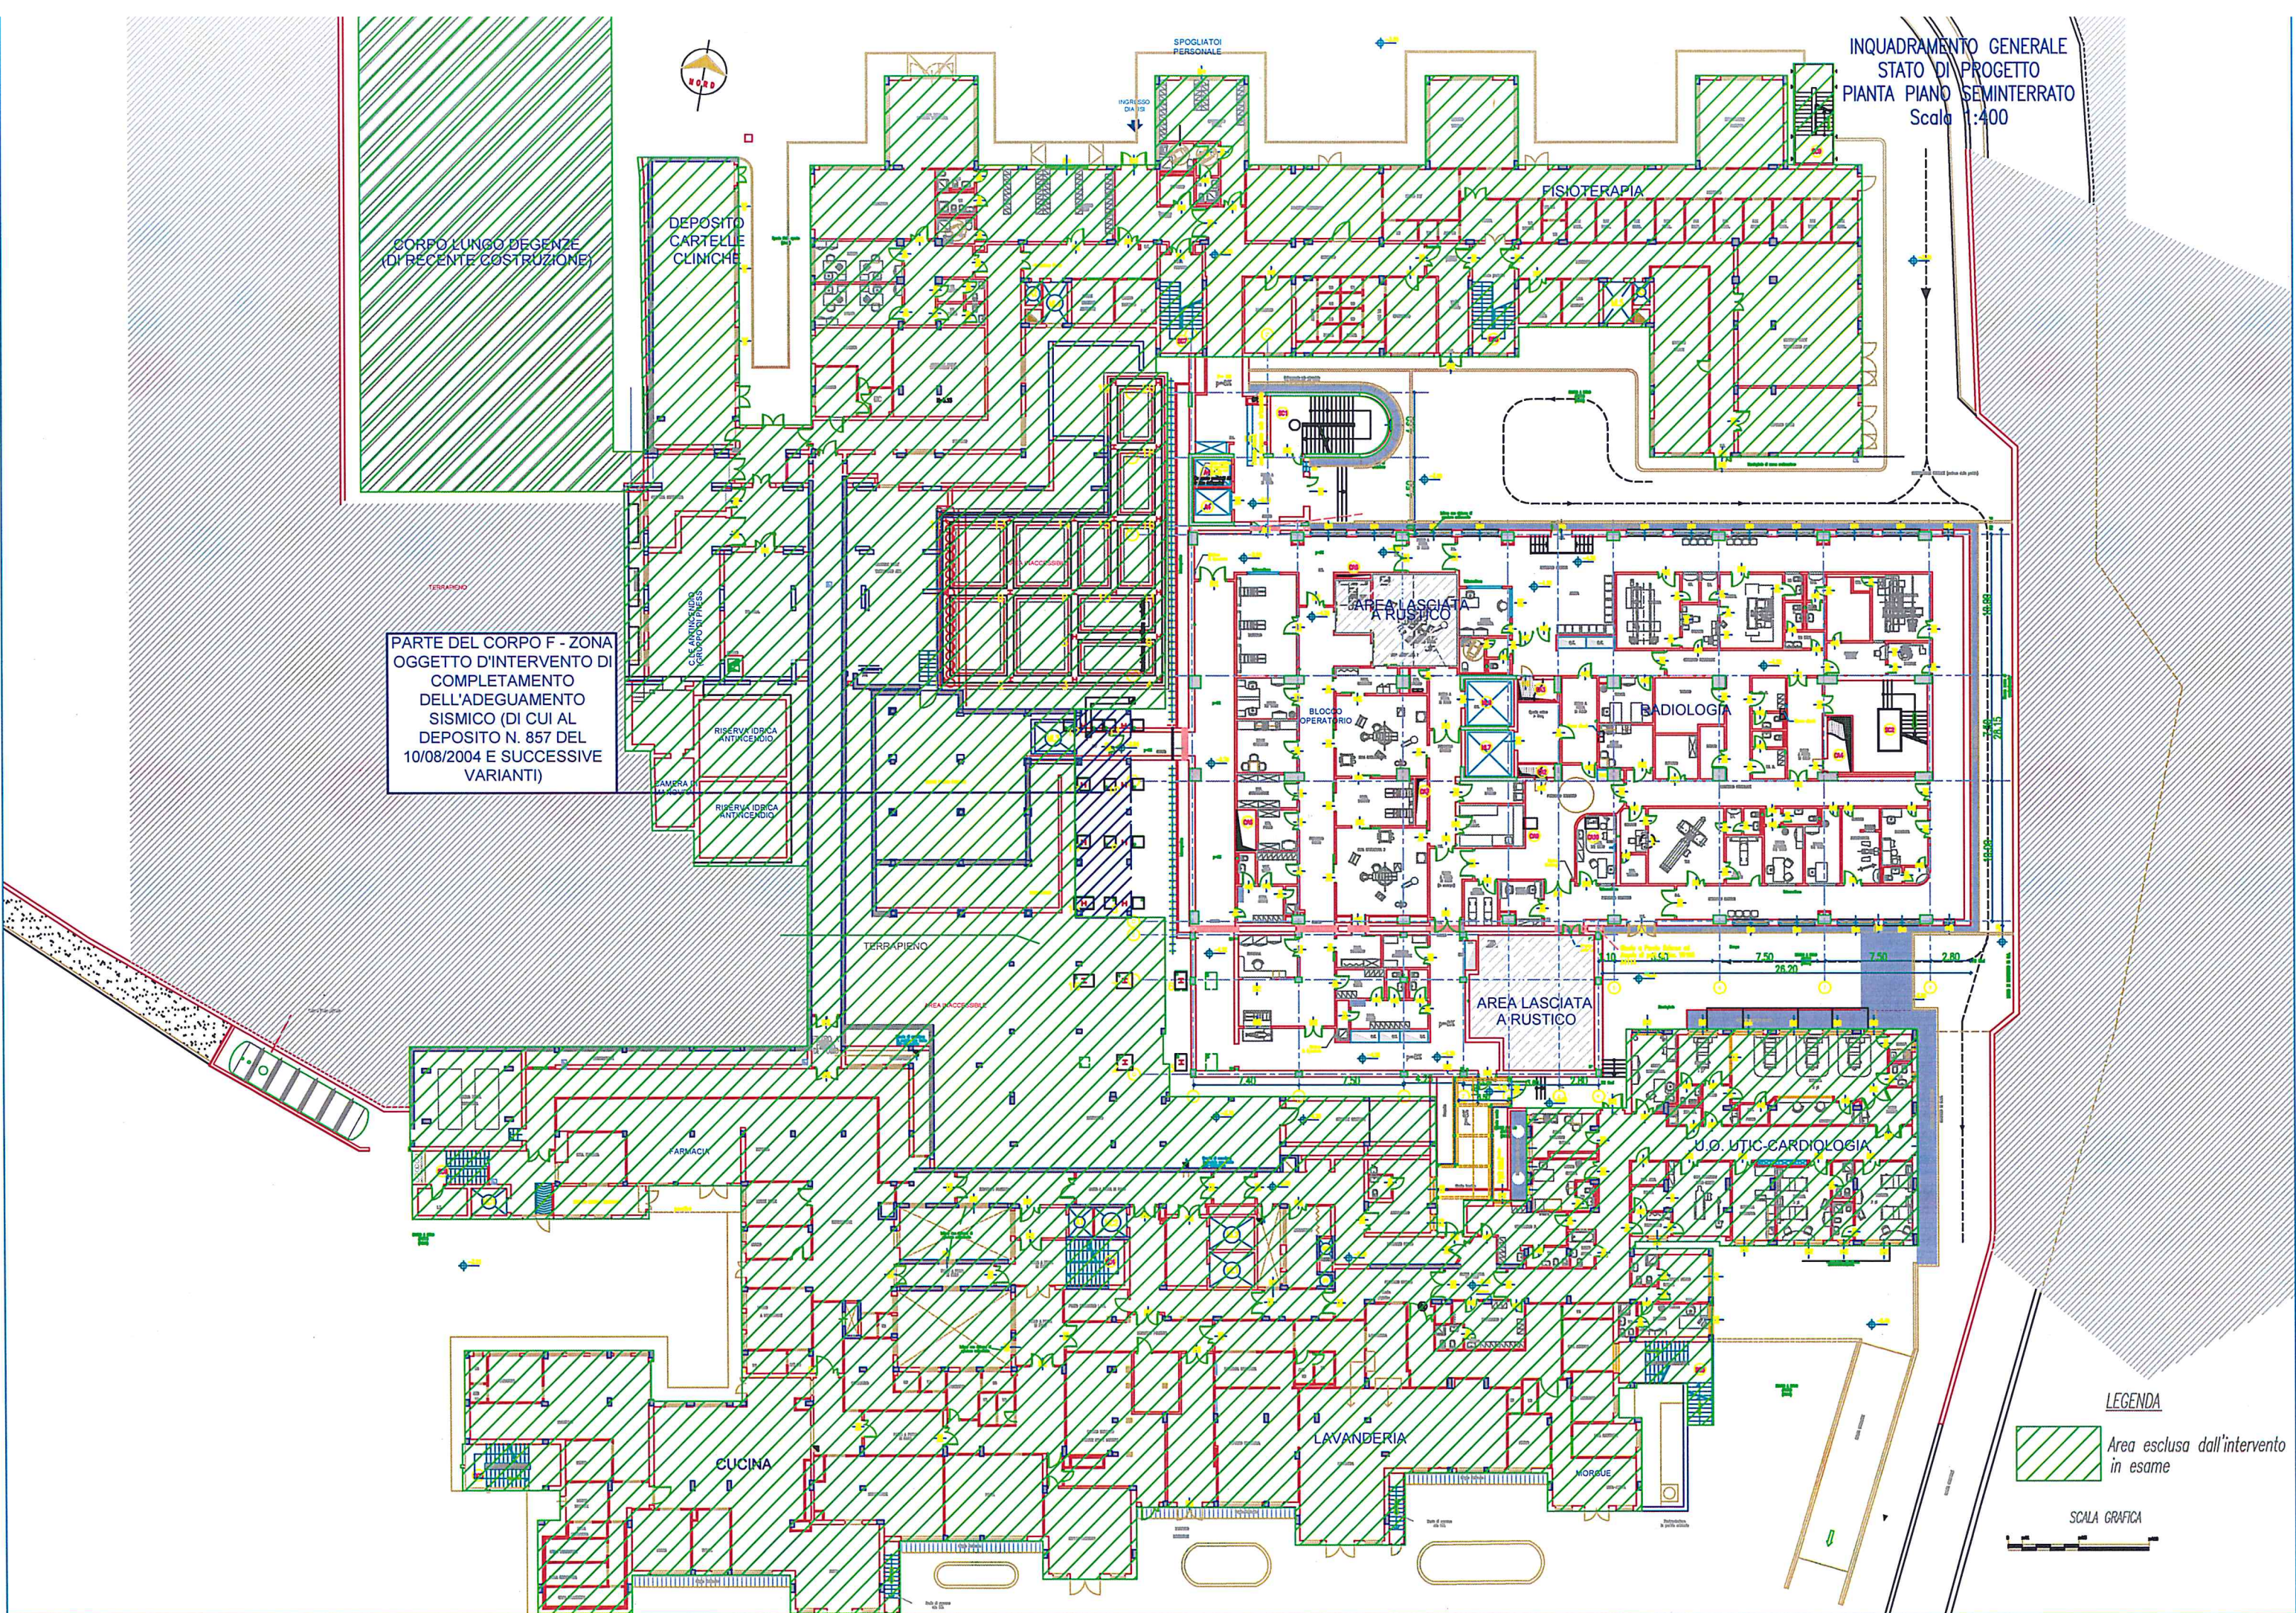


LEGENDA

 Area esclusa dall'intervento in esame

SCALA GRAFICA






PARTE DEL CORPO F - ZONA
OGGETTO D'INTERVENTO DI
COMPLETAMENTO
DELL'ADEGUAMENTO
SISMICO (DI CUI AL
DEPOSITO N. 857 DEL
10/08/2004 E SUCCESSIVE
VARIANTI)


LEGENDA

Area esclusa dall'intervento
in esame

SCALA GRAFICA

STATO DI PROGETTO
PIANTA PIANO SEMINTERRATO
(INGRANDIMENTO CORPO N)
Scala 1:200

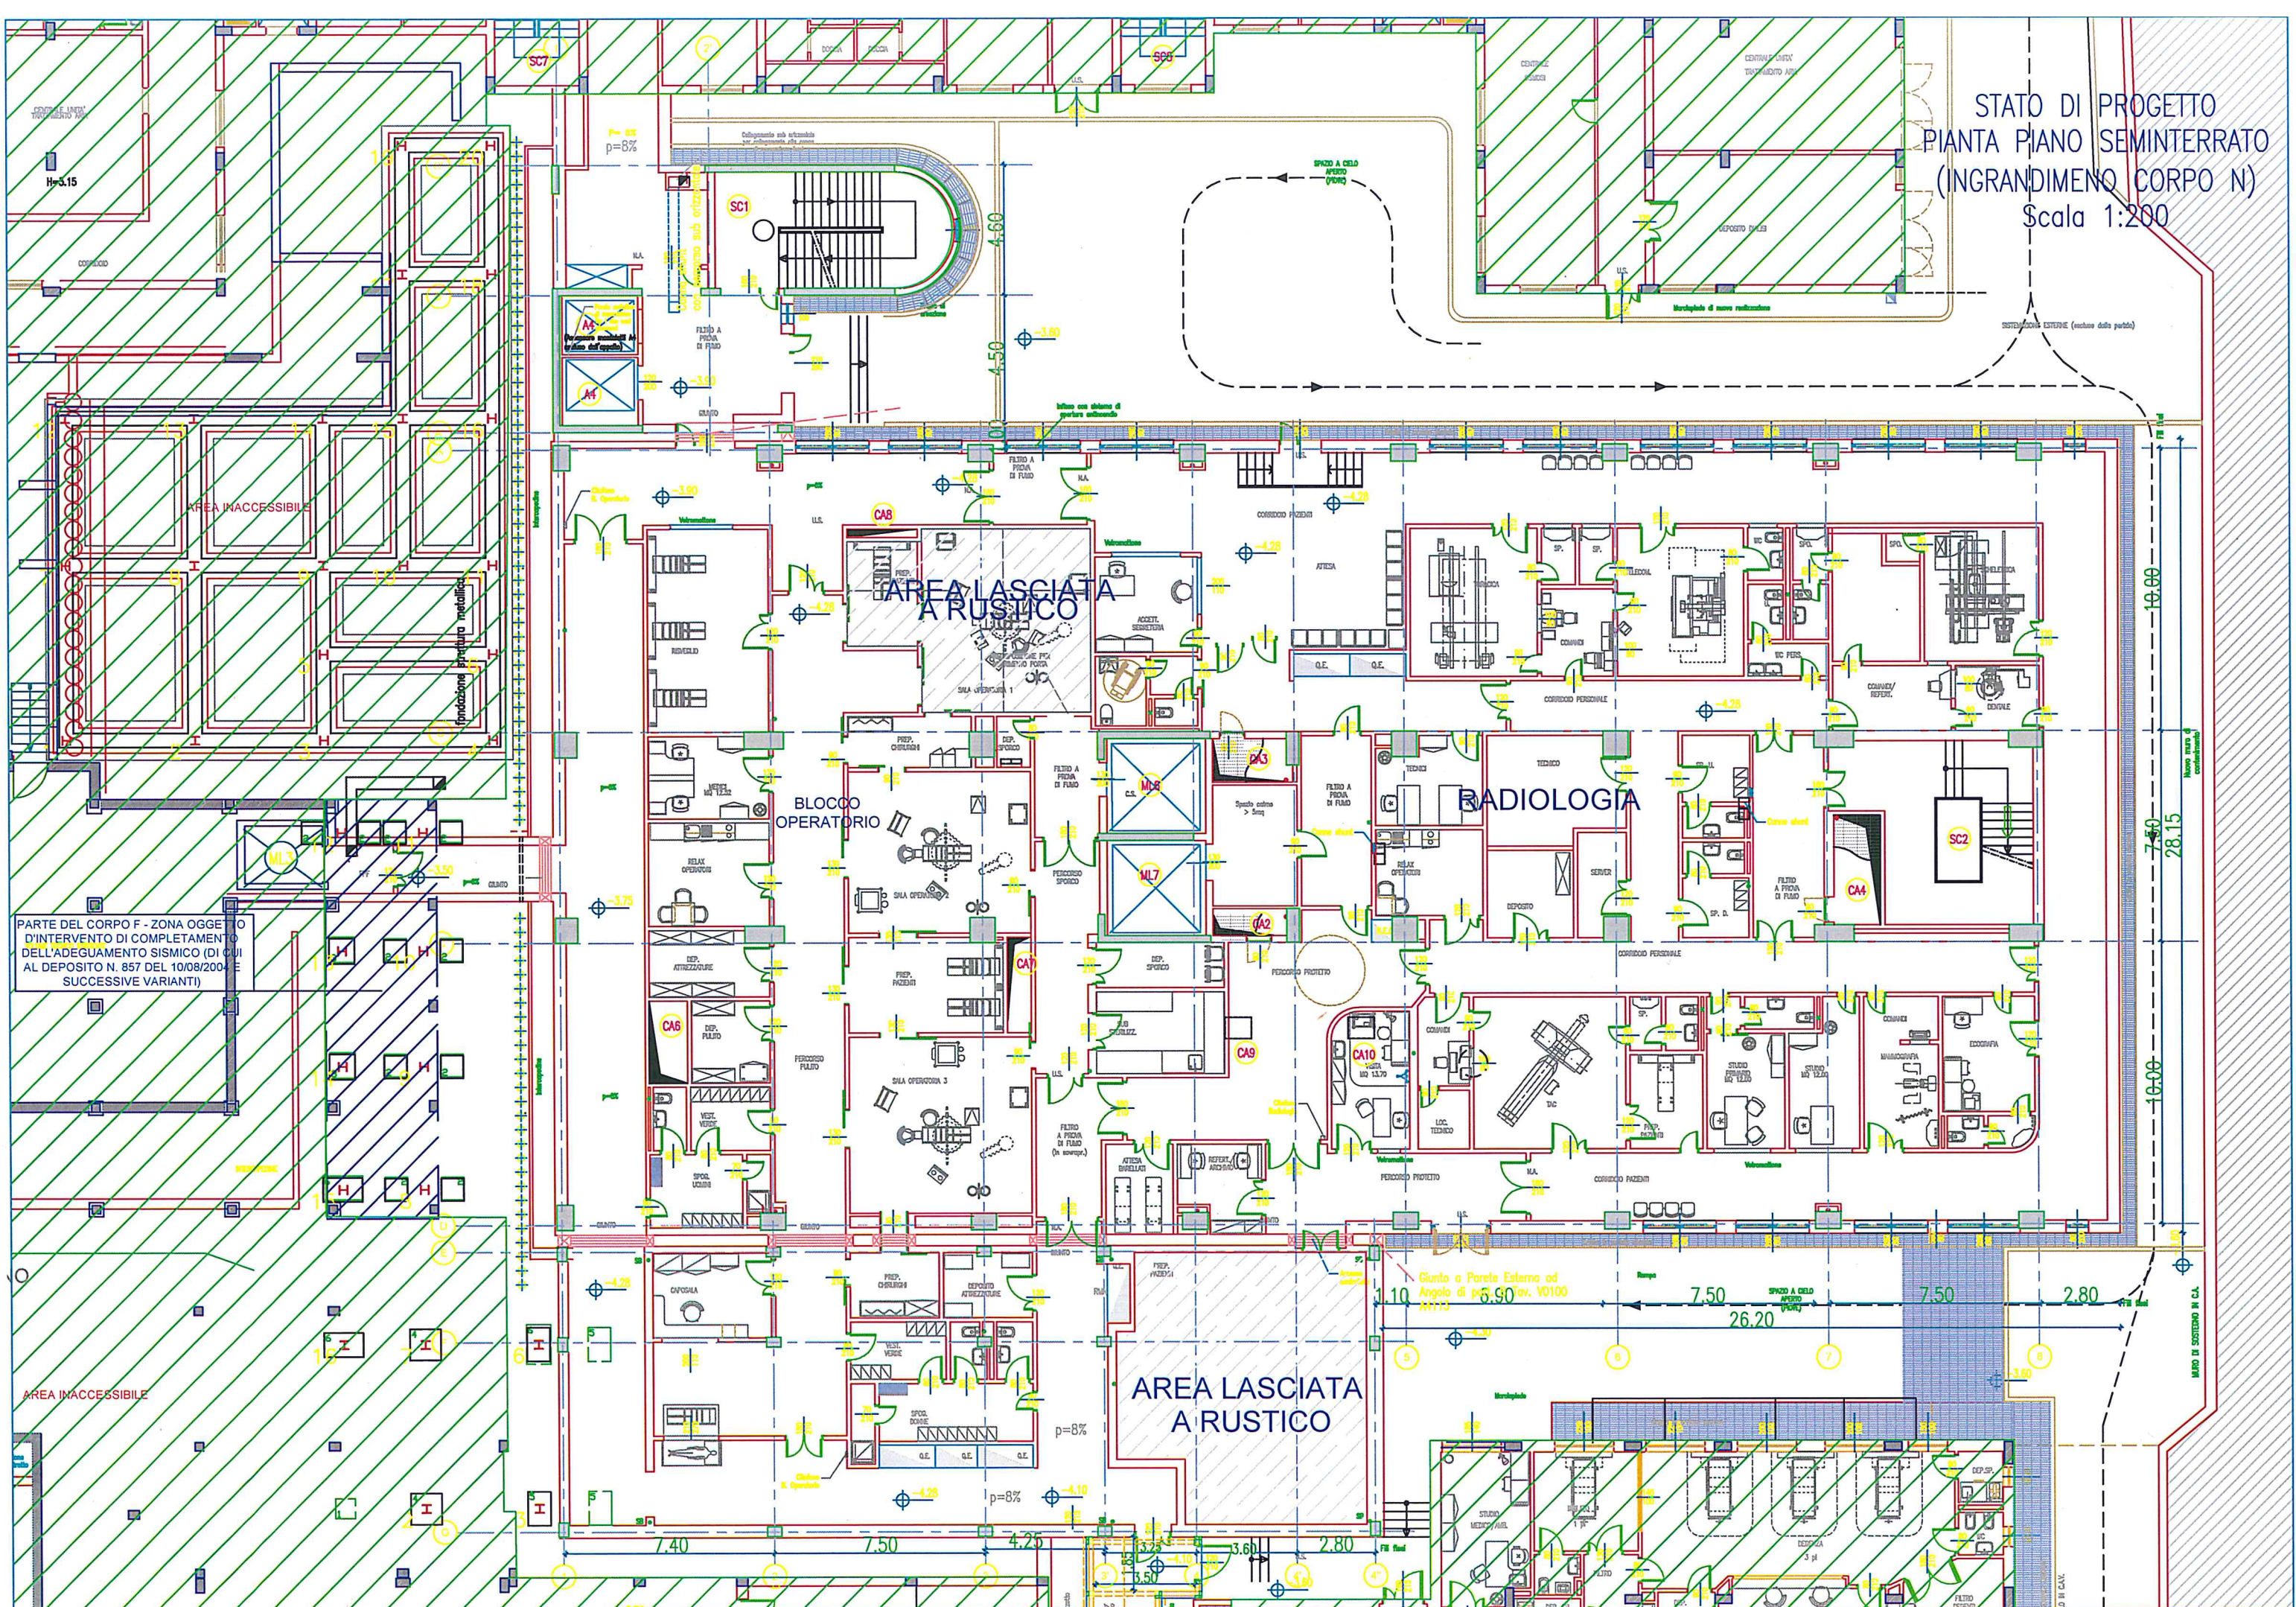

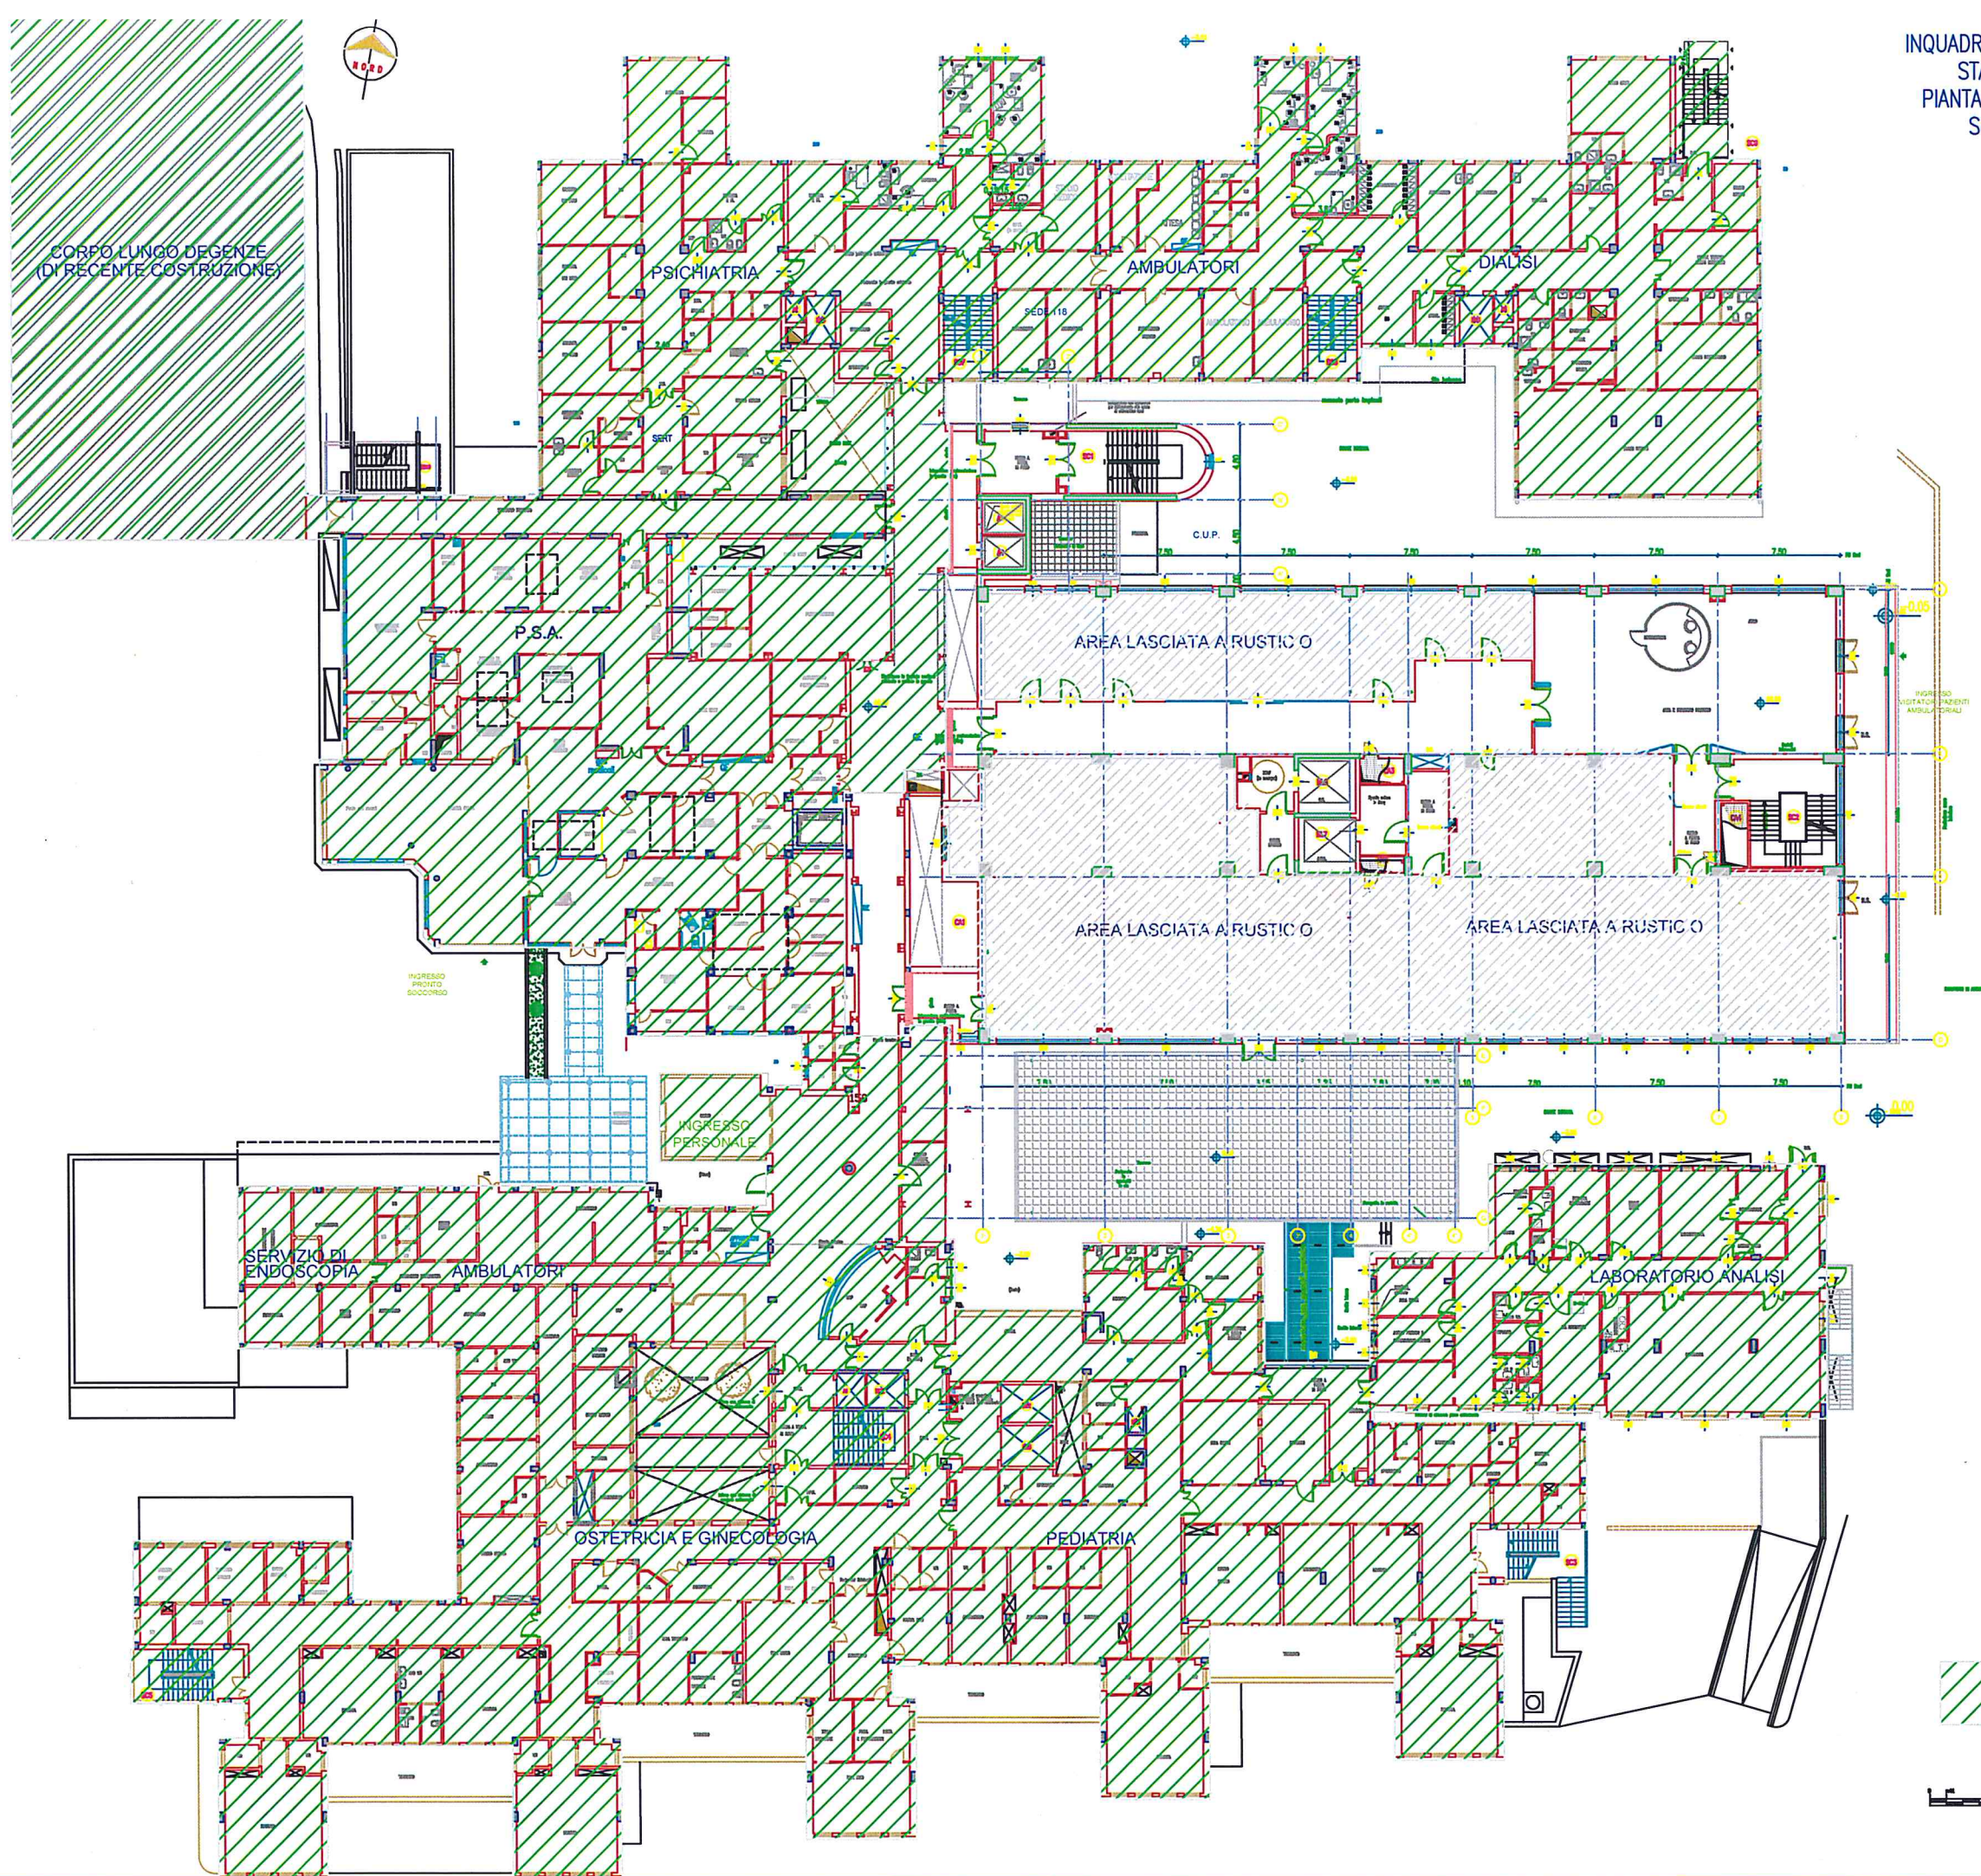


LEGENDA


Area esclusa dall'intervento
in esame

SCALA GRAFICA



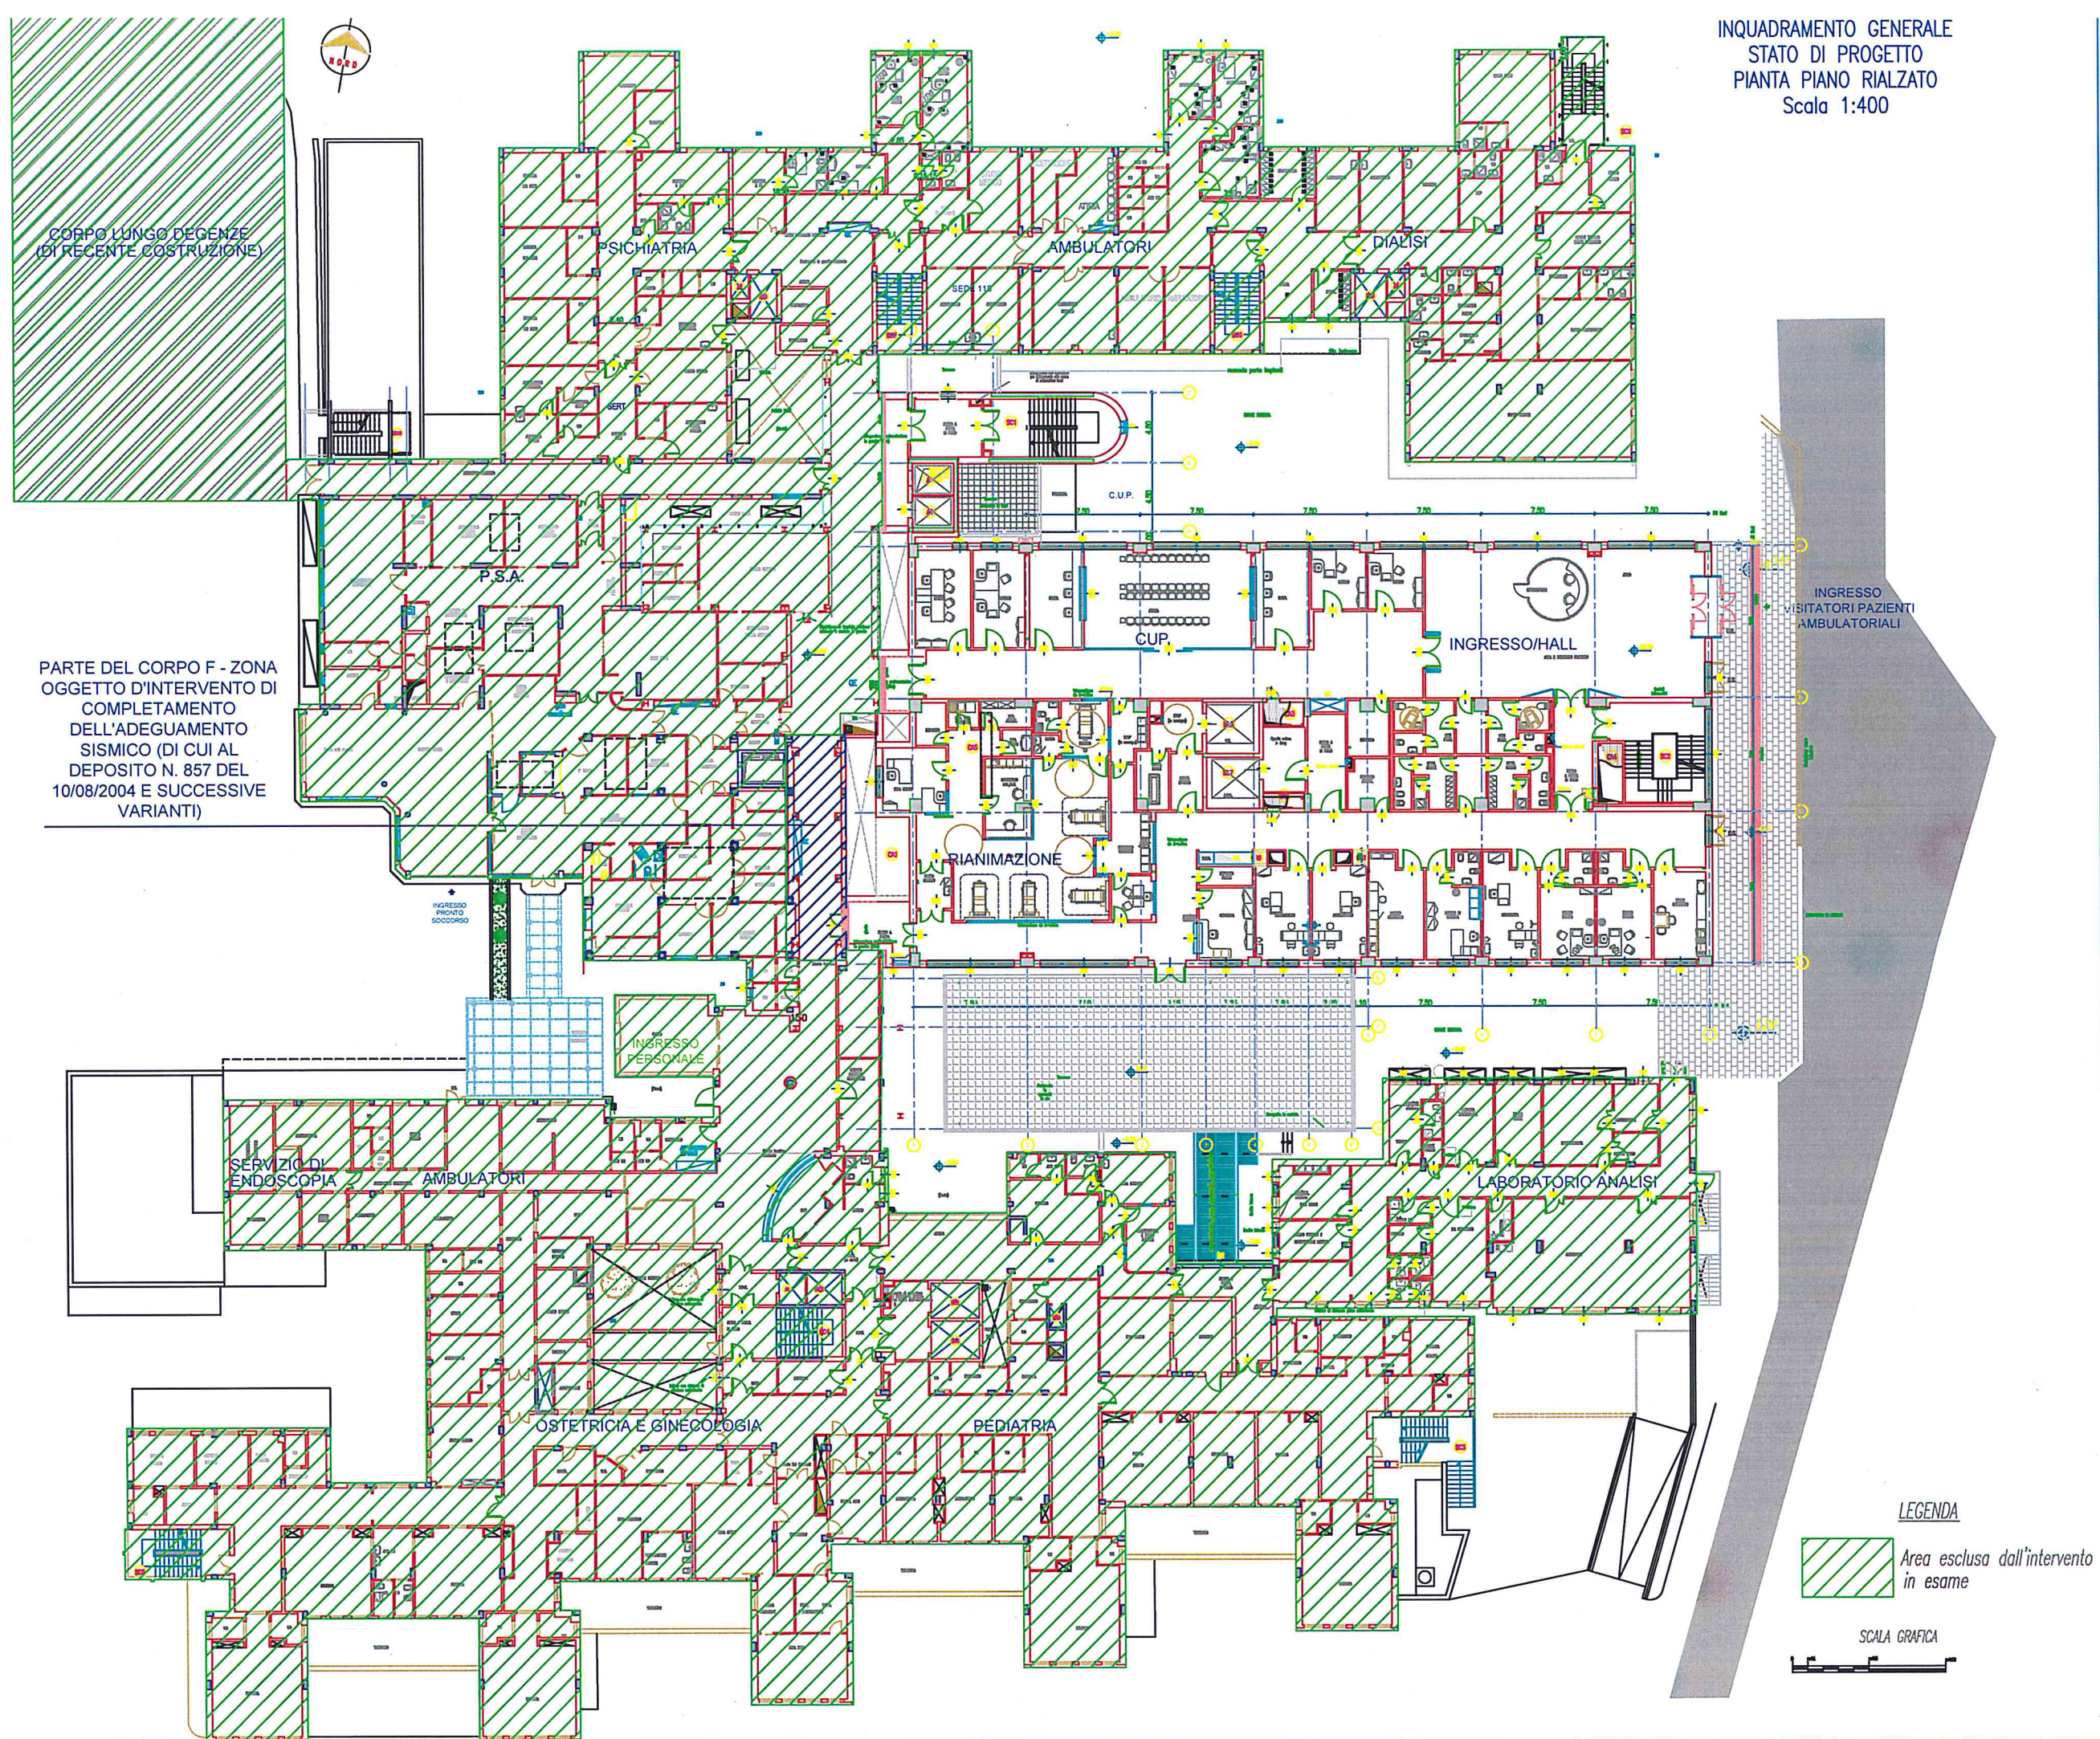

STATO DI PROGETTO
PIANTA PIANO RIALZATO
(INGRANDIMENTO CORPO N)
Scala 1:200

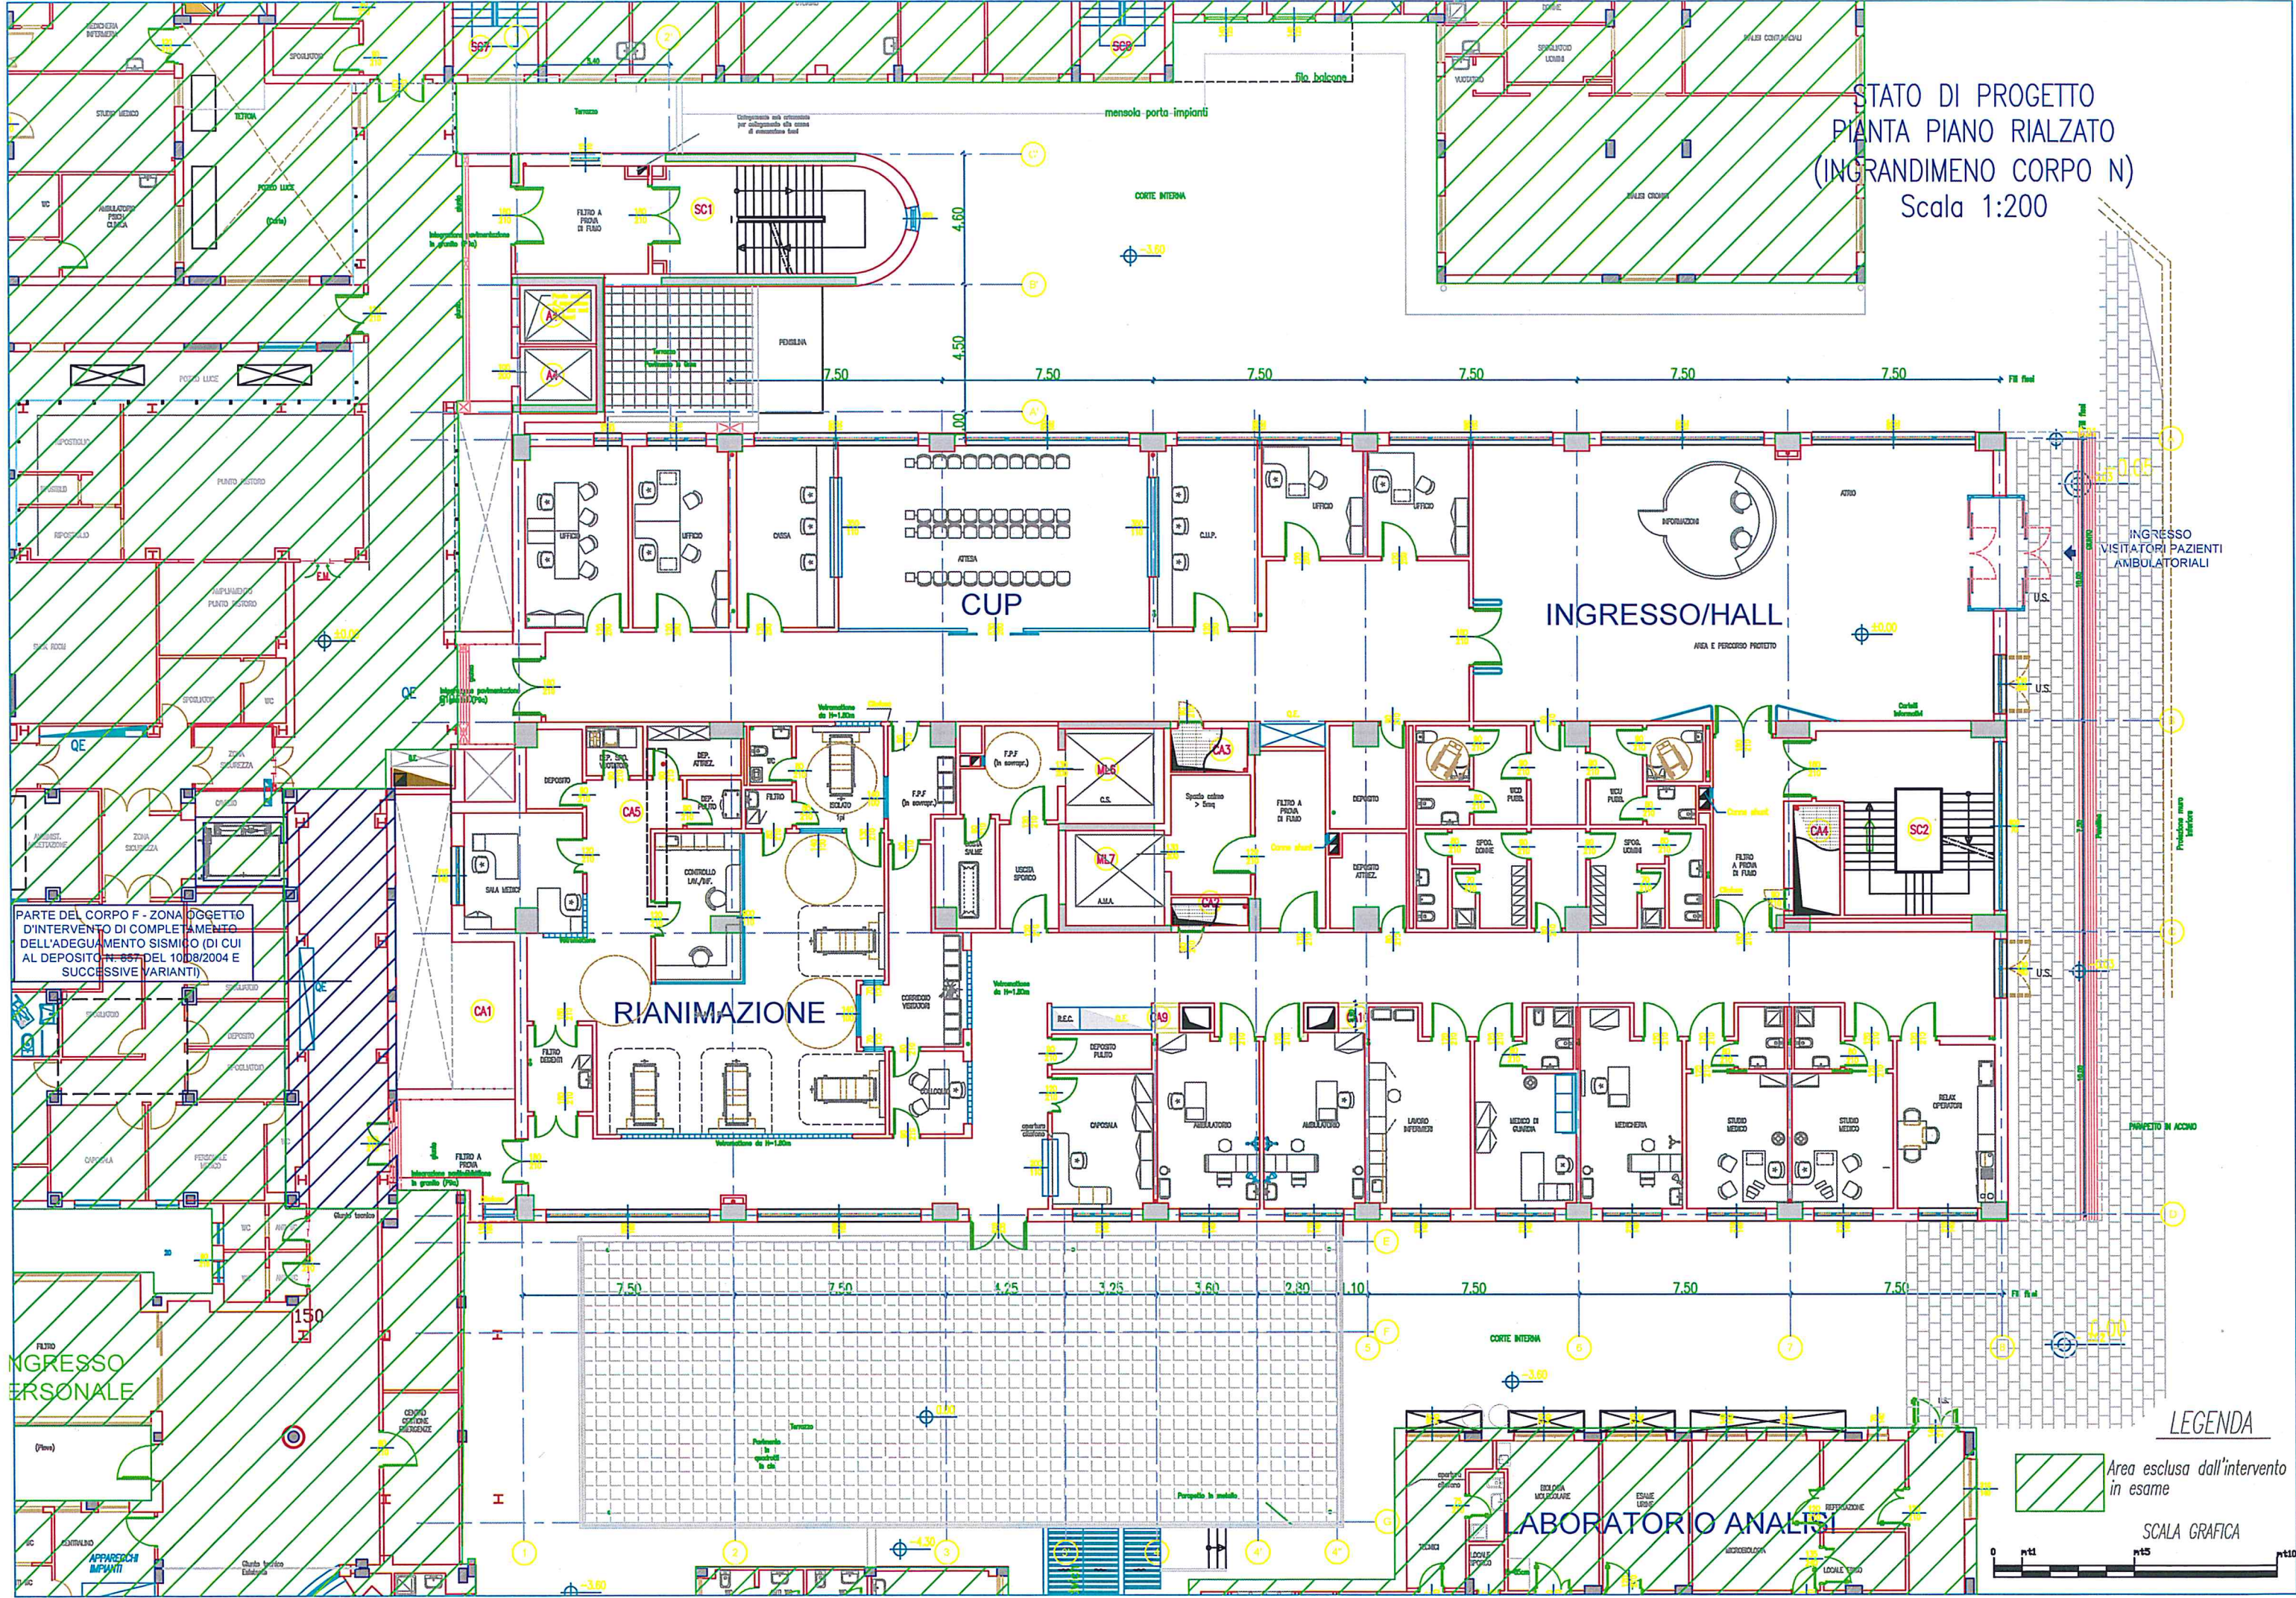

PARTE DEL CORPO F - ZONA OGGETTO D'INTERVENTO DI COMPLETAMENTO DELL'ADEGUAMENTO SISMICO (DI CUI AL DEPOSITO N. 657 DEL 10/08/2004 E SUCCESSIVE VARIANTI)

INGRESSO VISITATORI PAZIENTI AMBULATORIALI


INGRESSO PERSONALE


LEGENDA

Area esclusa dall'intervento in esame


SCALA GRAFICA


0 mtl 5 mtl 10 mtl

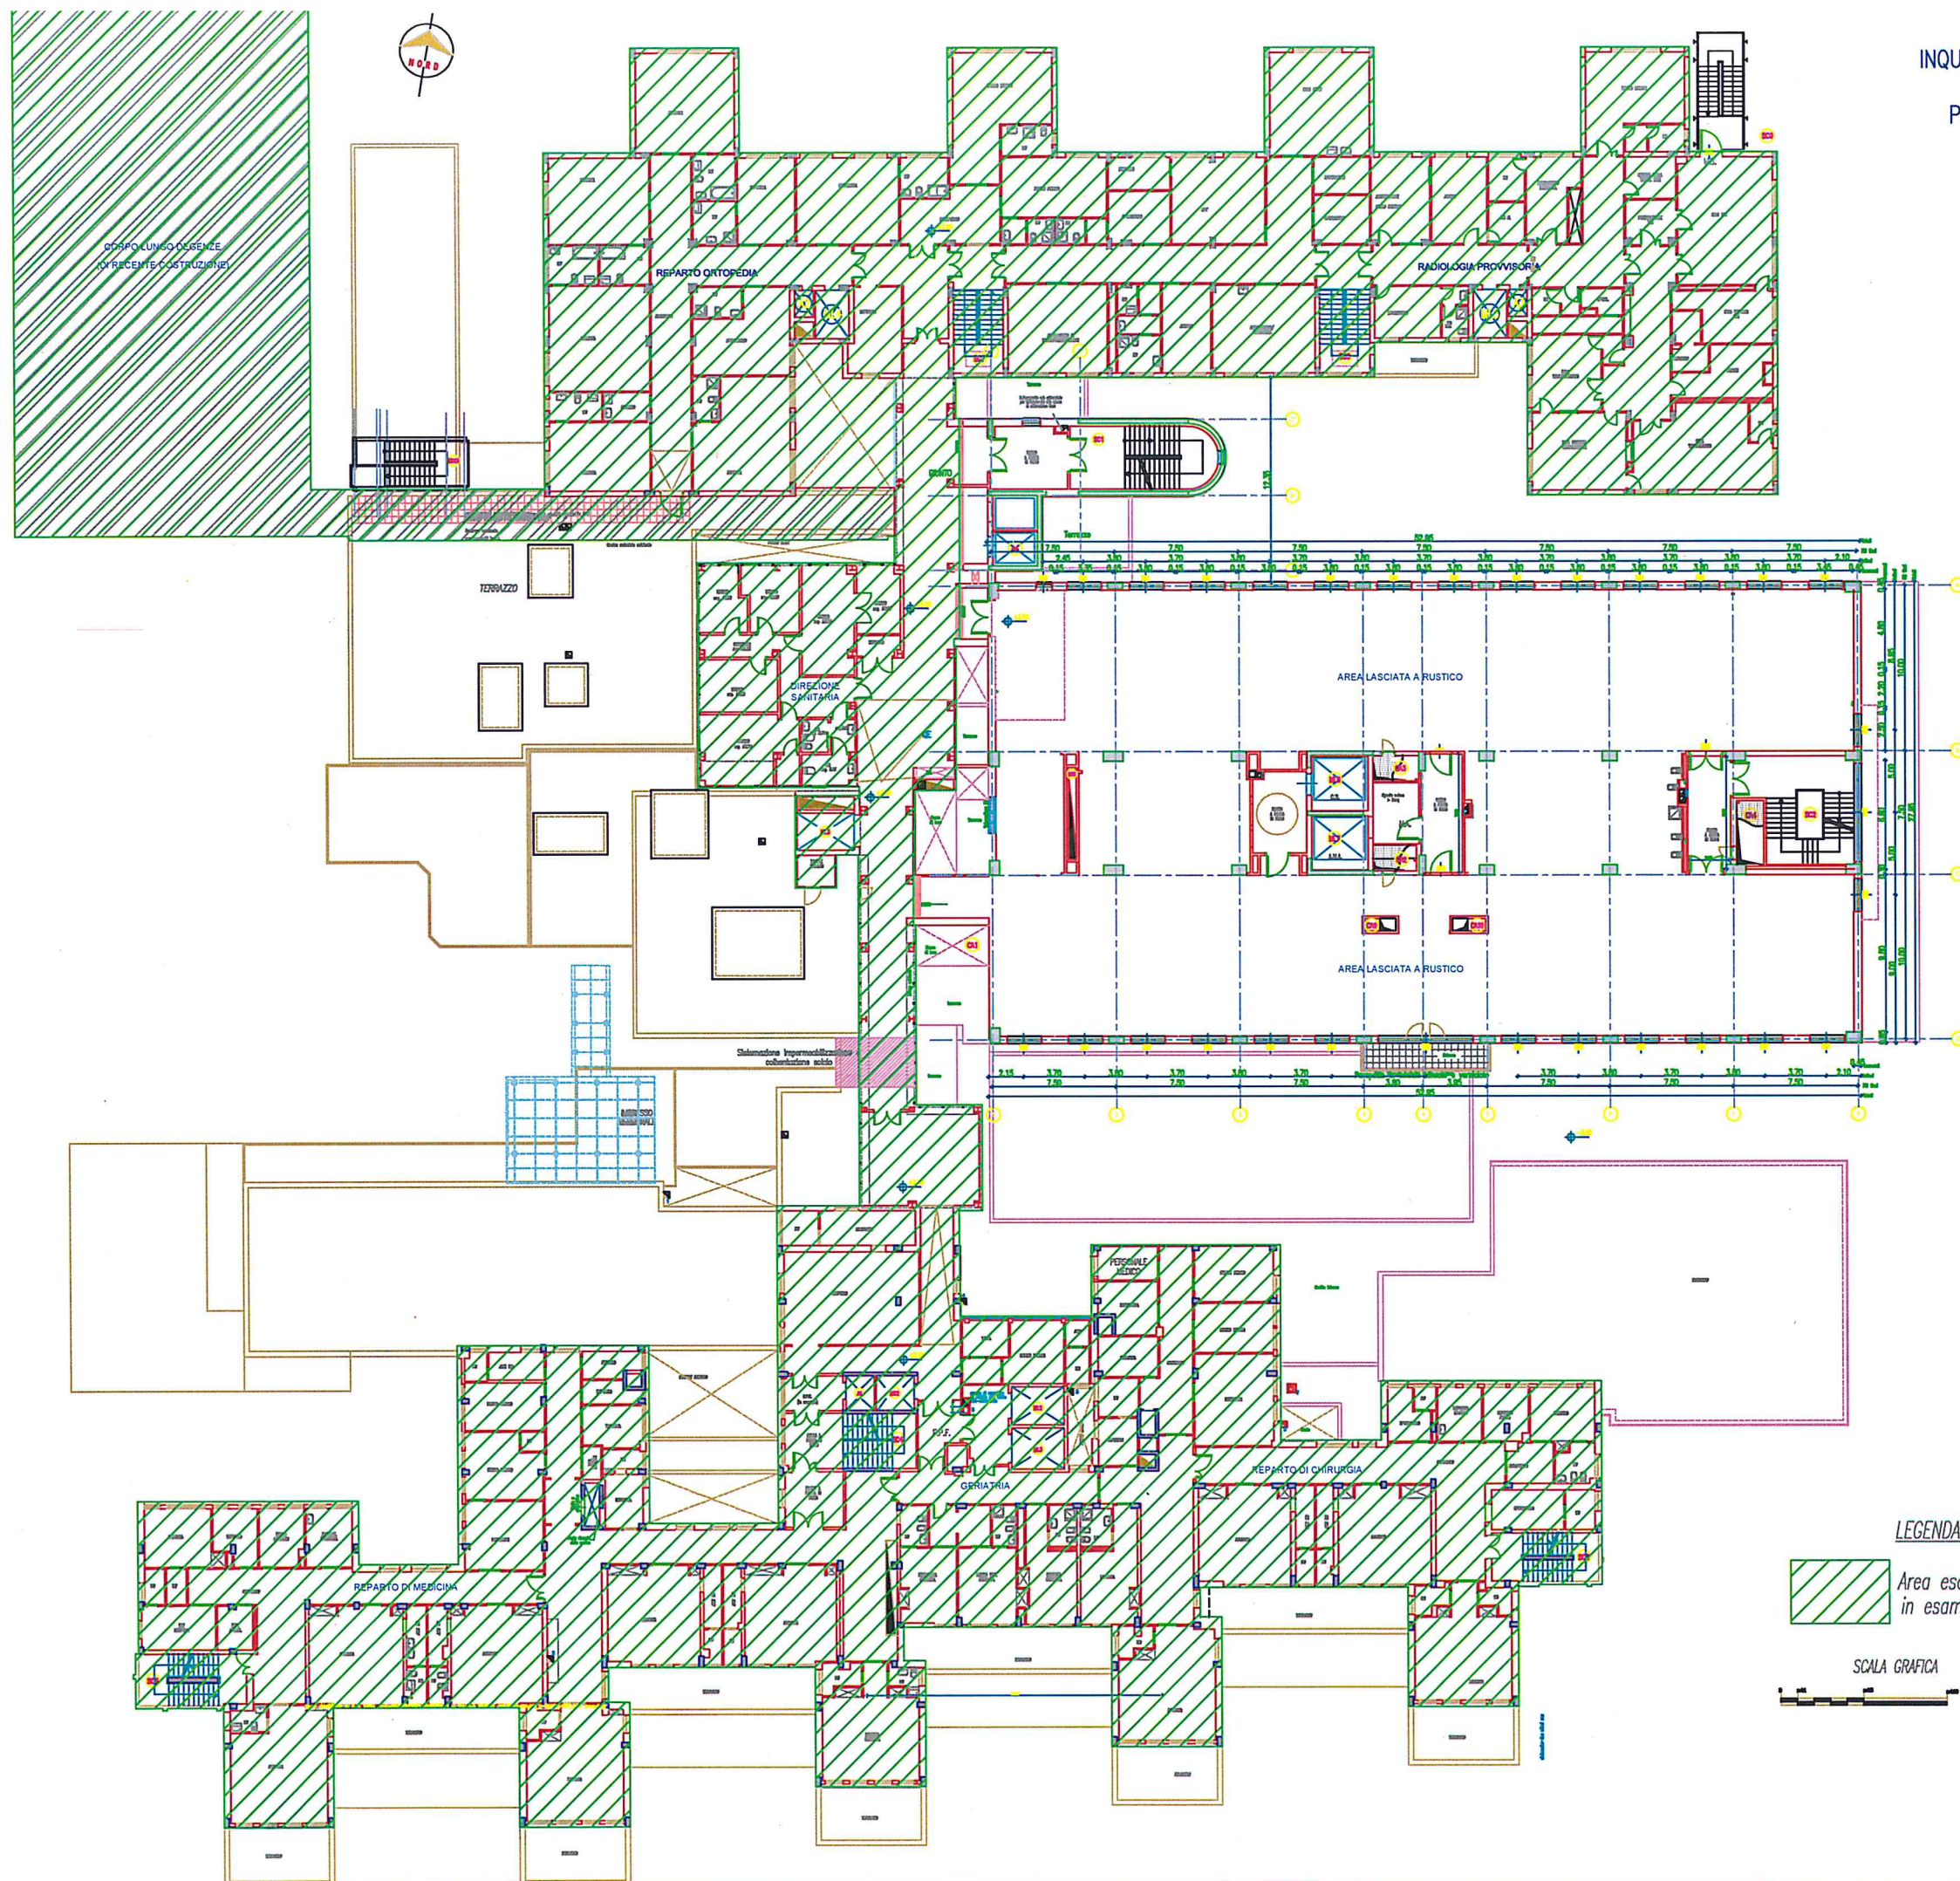

 Area esclusa dall'intervento in esame

STATO DI PROGETTO
PIANTA PIANO PRIMO
(INGRANDIMENTO CORPO N)
Scala 1:200

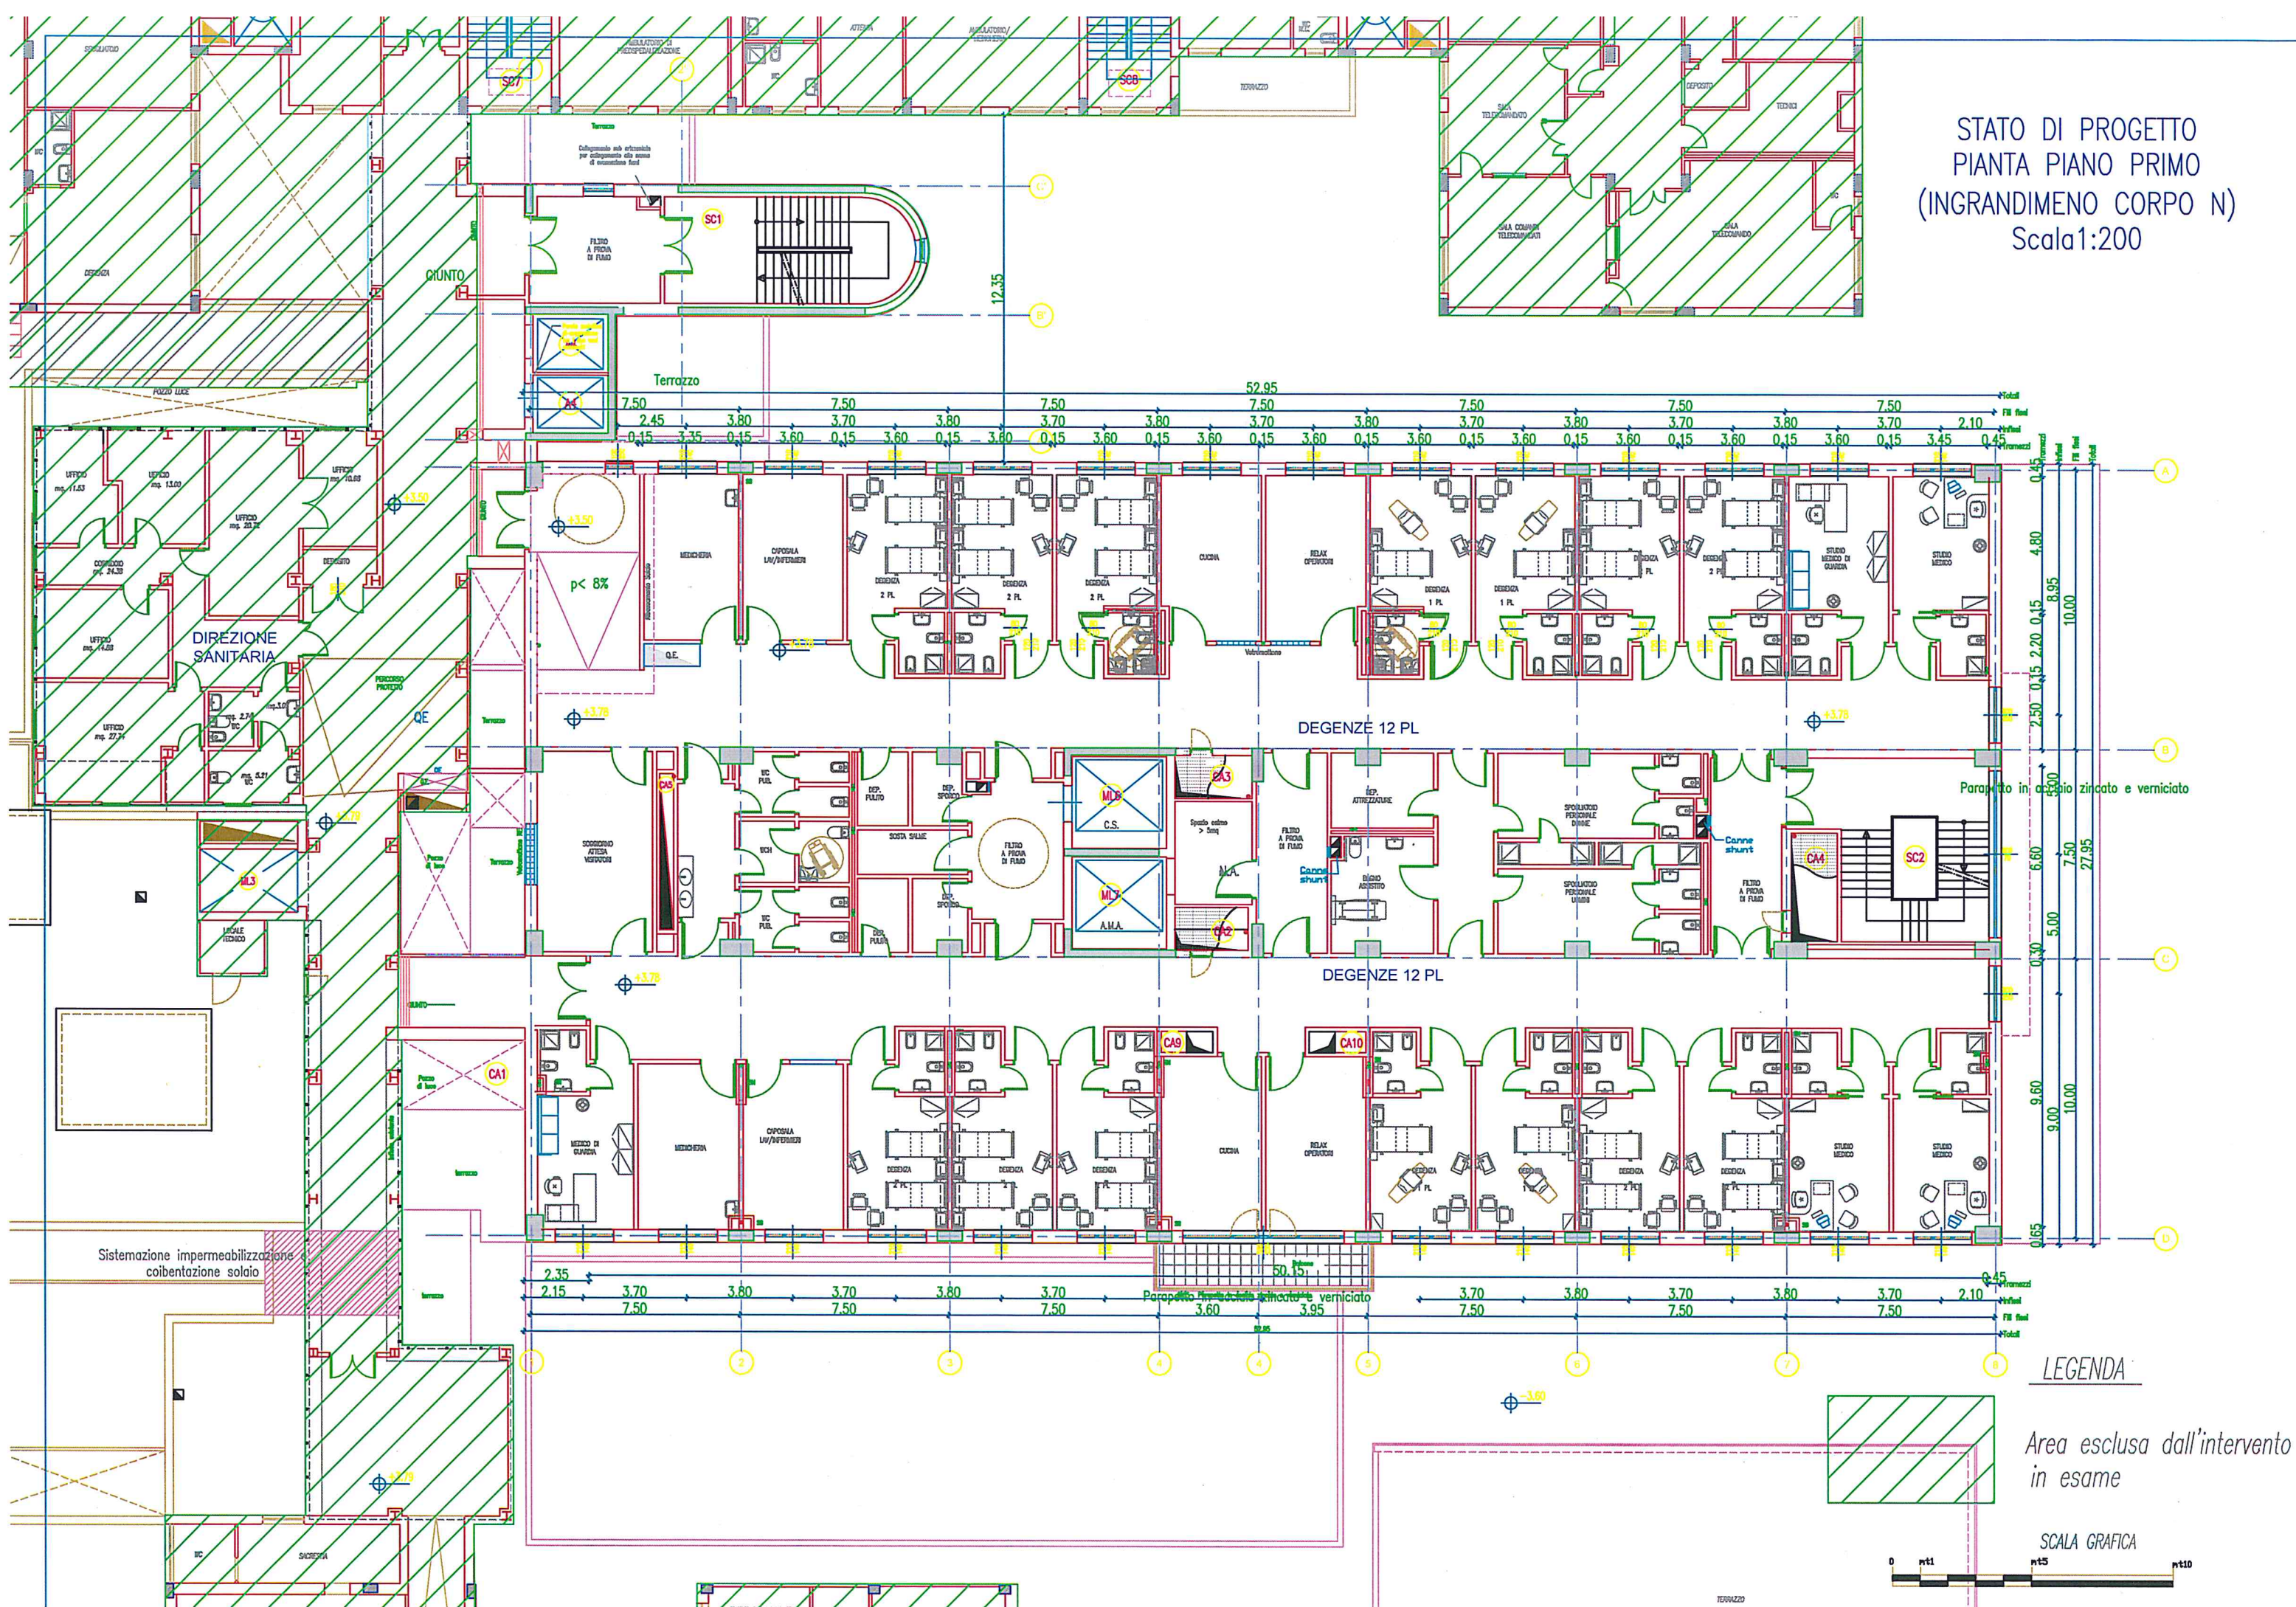

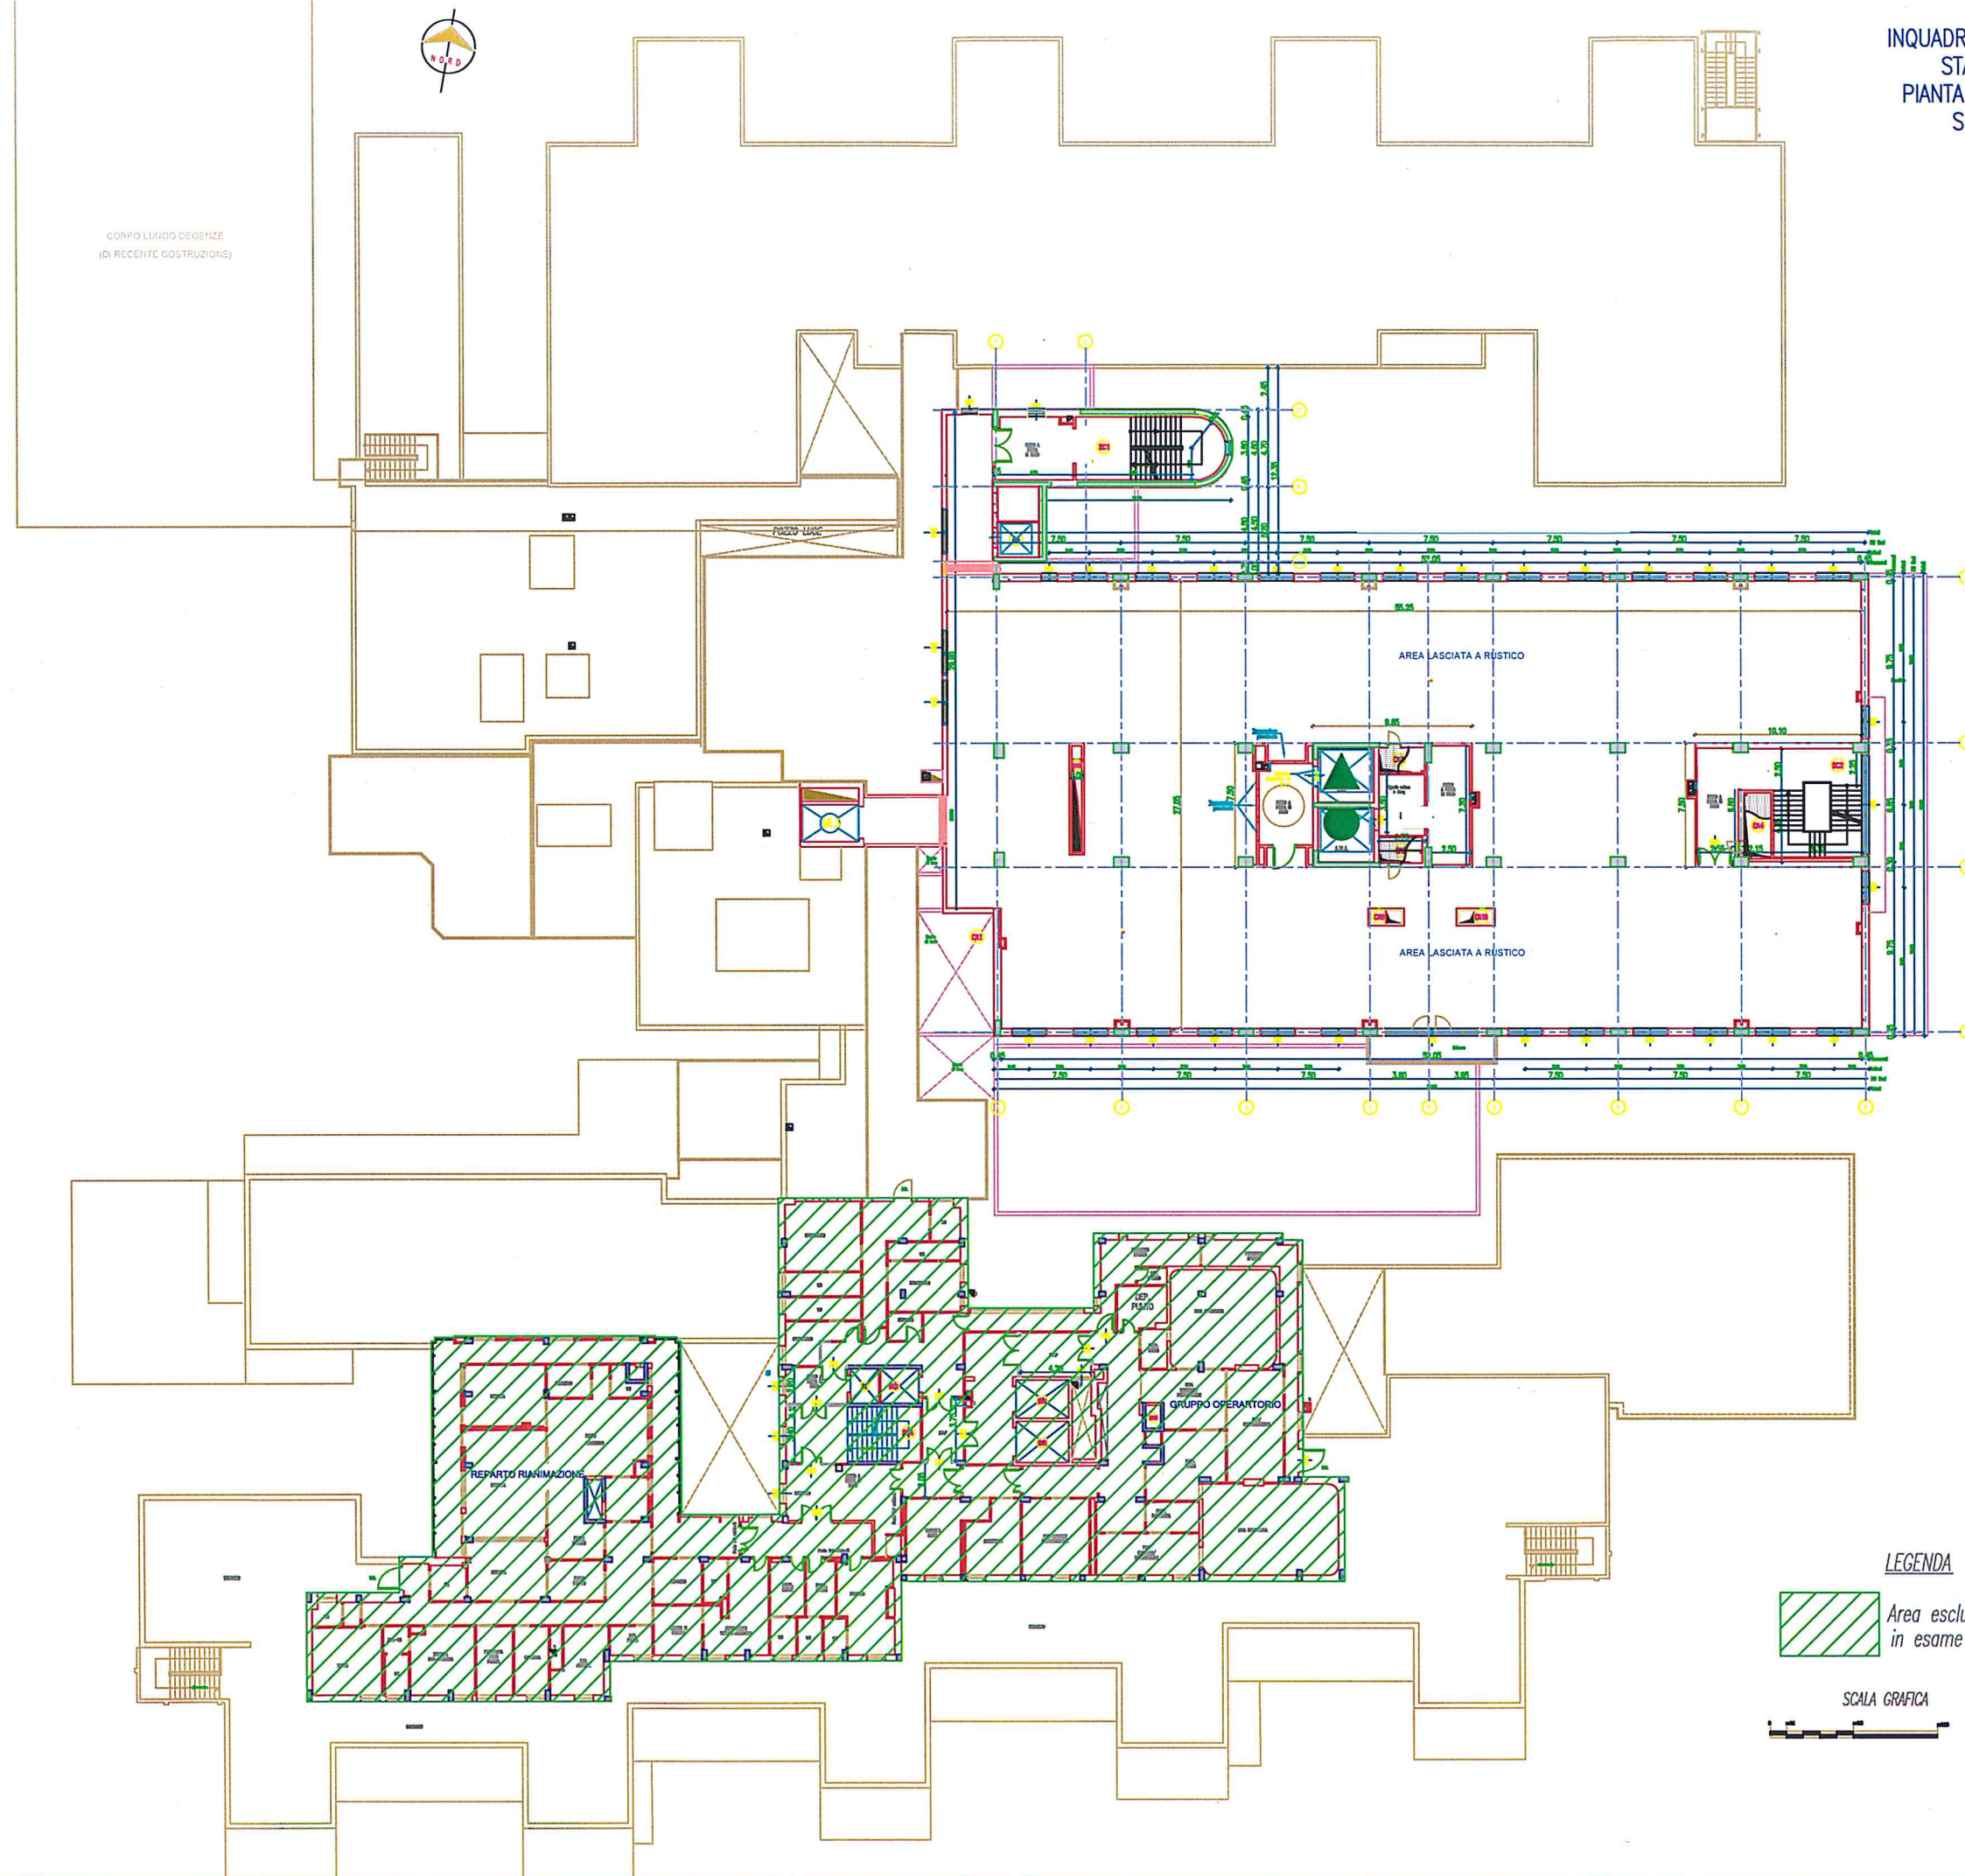


LEGENDA

Area esclusa dall'intervento
in esame

SCALA GRAFICA



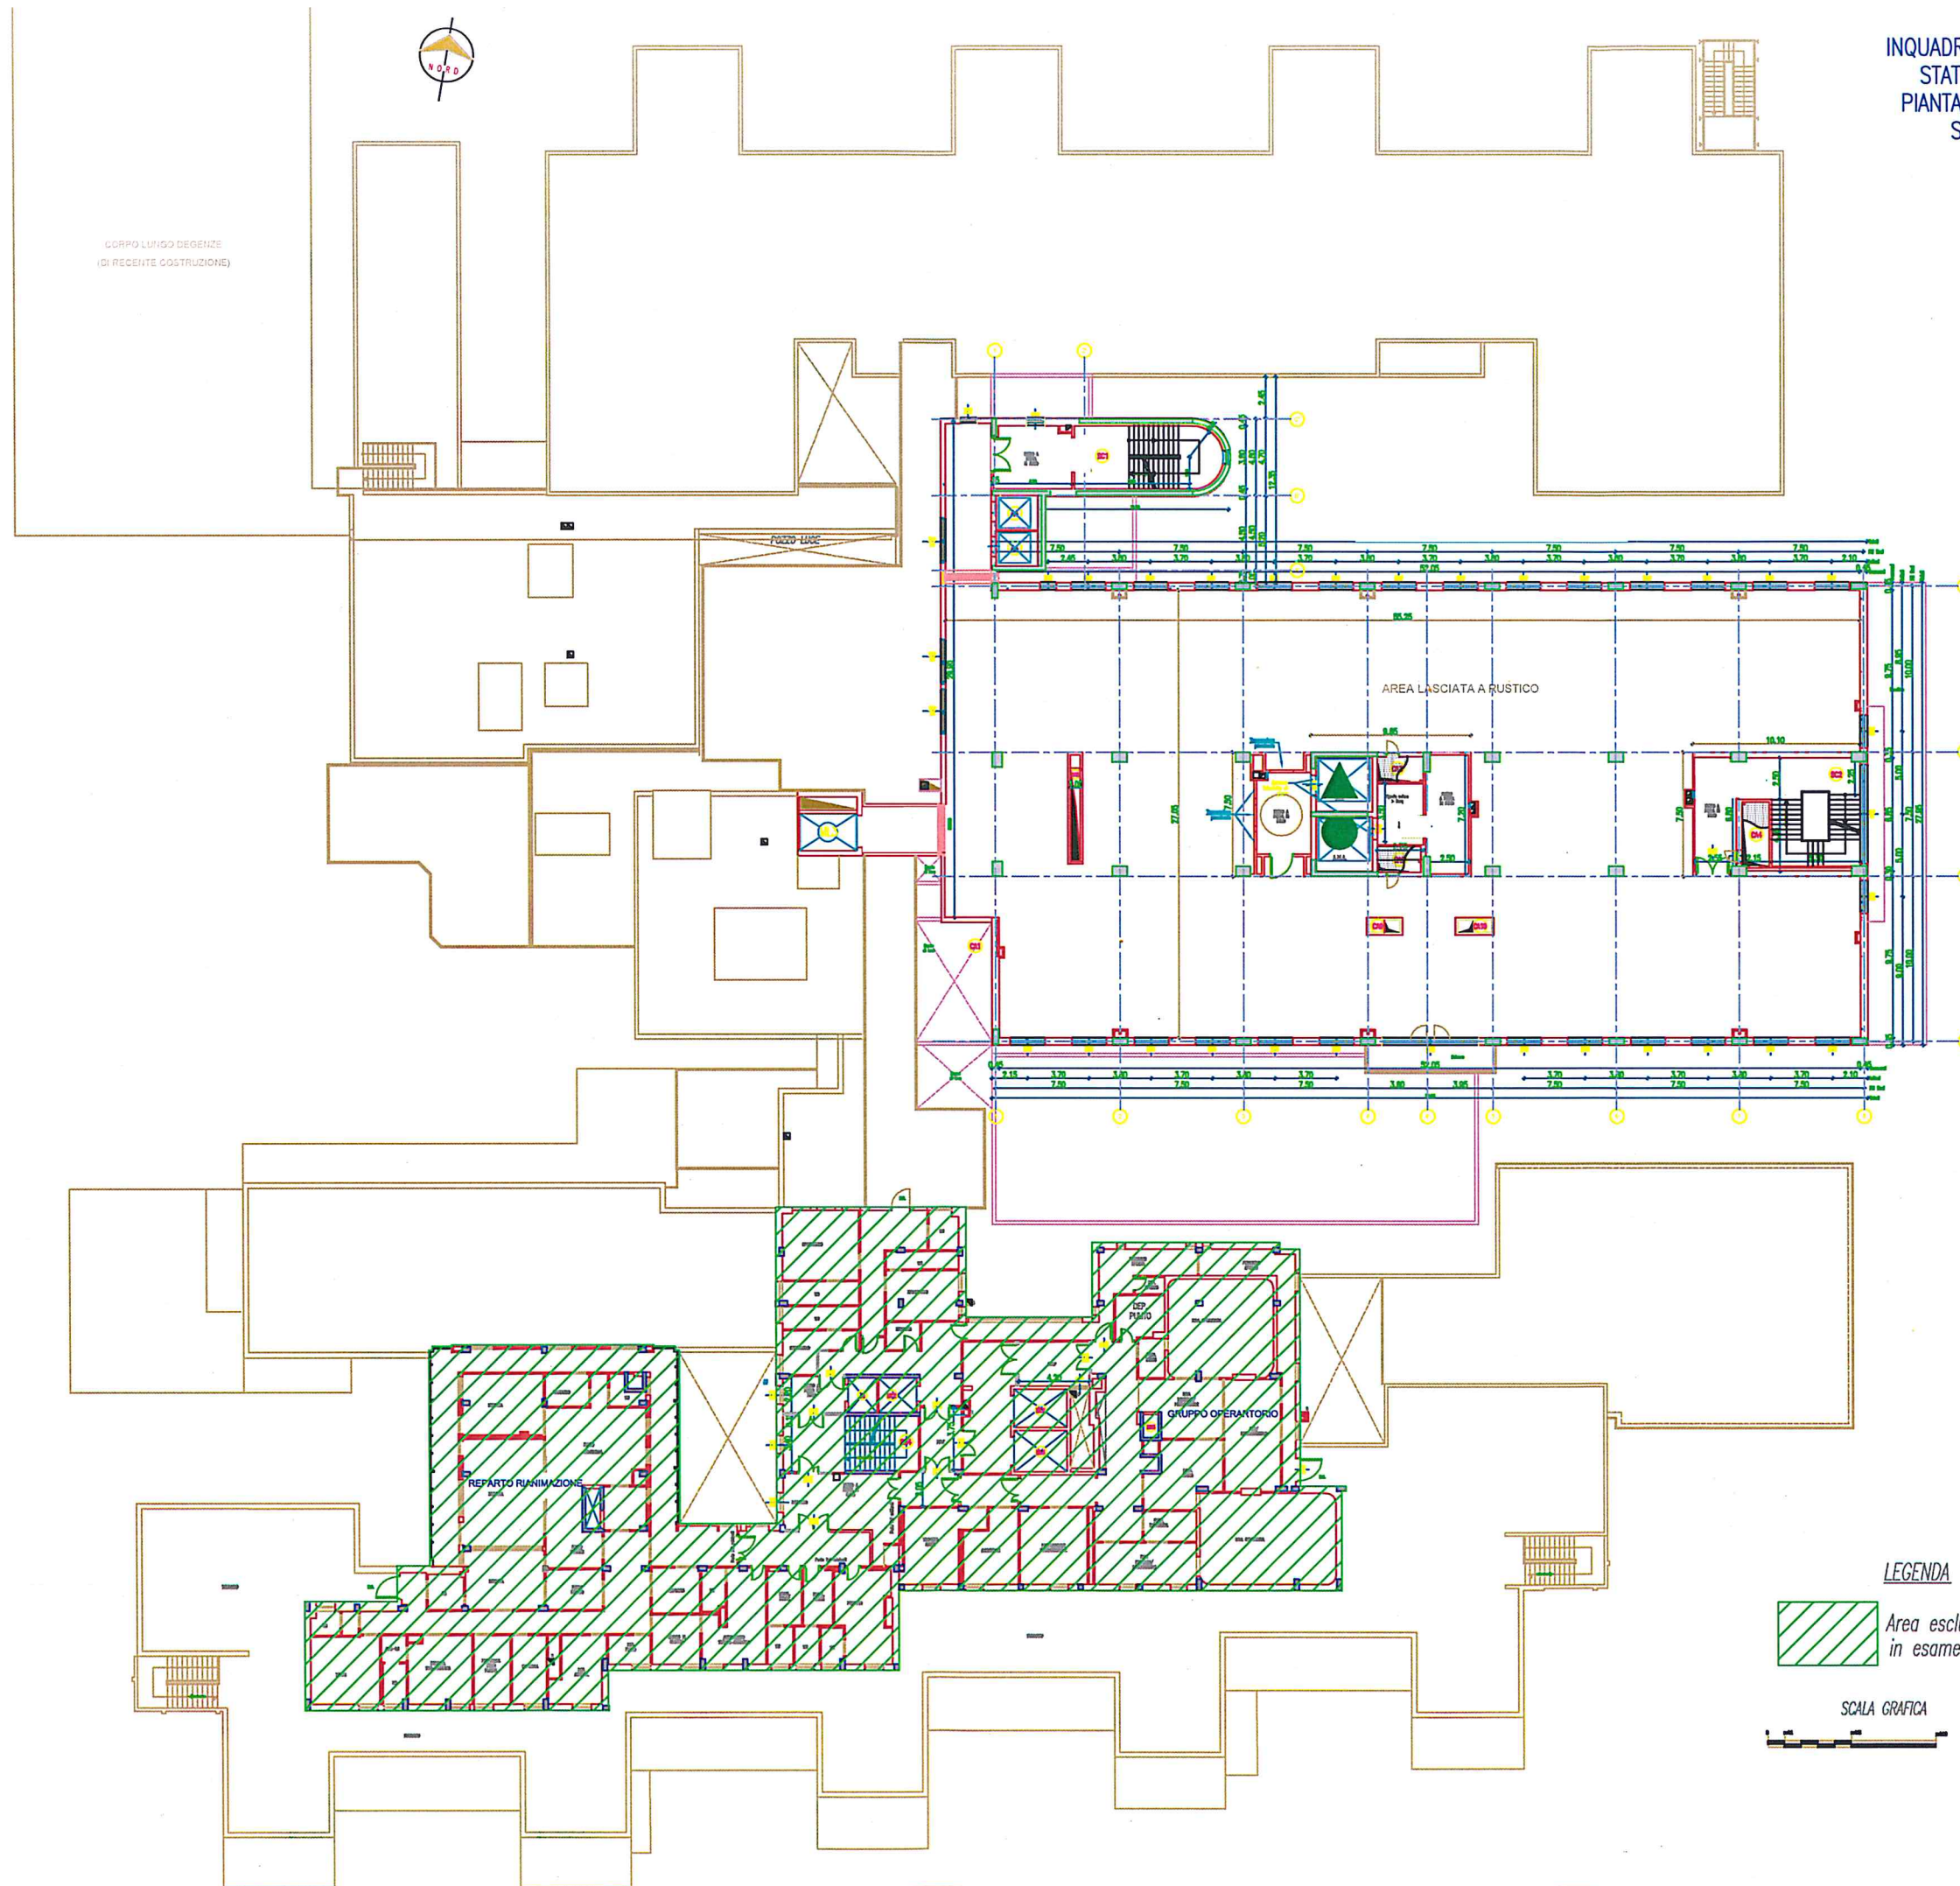

LEGENDA

Area esclusa dall'intervento
in esame


SCALA GRAFICA



INQUADRAMENTO GENERALE
STATO DI FATTO
PIANTA PIANO TERZO
Scala 1:400



CONFINI E MURICOLI DEPENDENZE
(E IN ADIACENTE COSTRUZIONI)

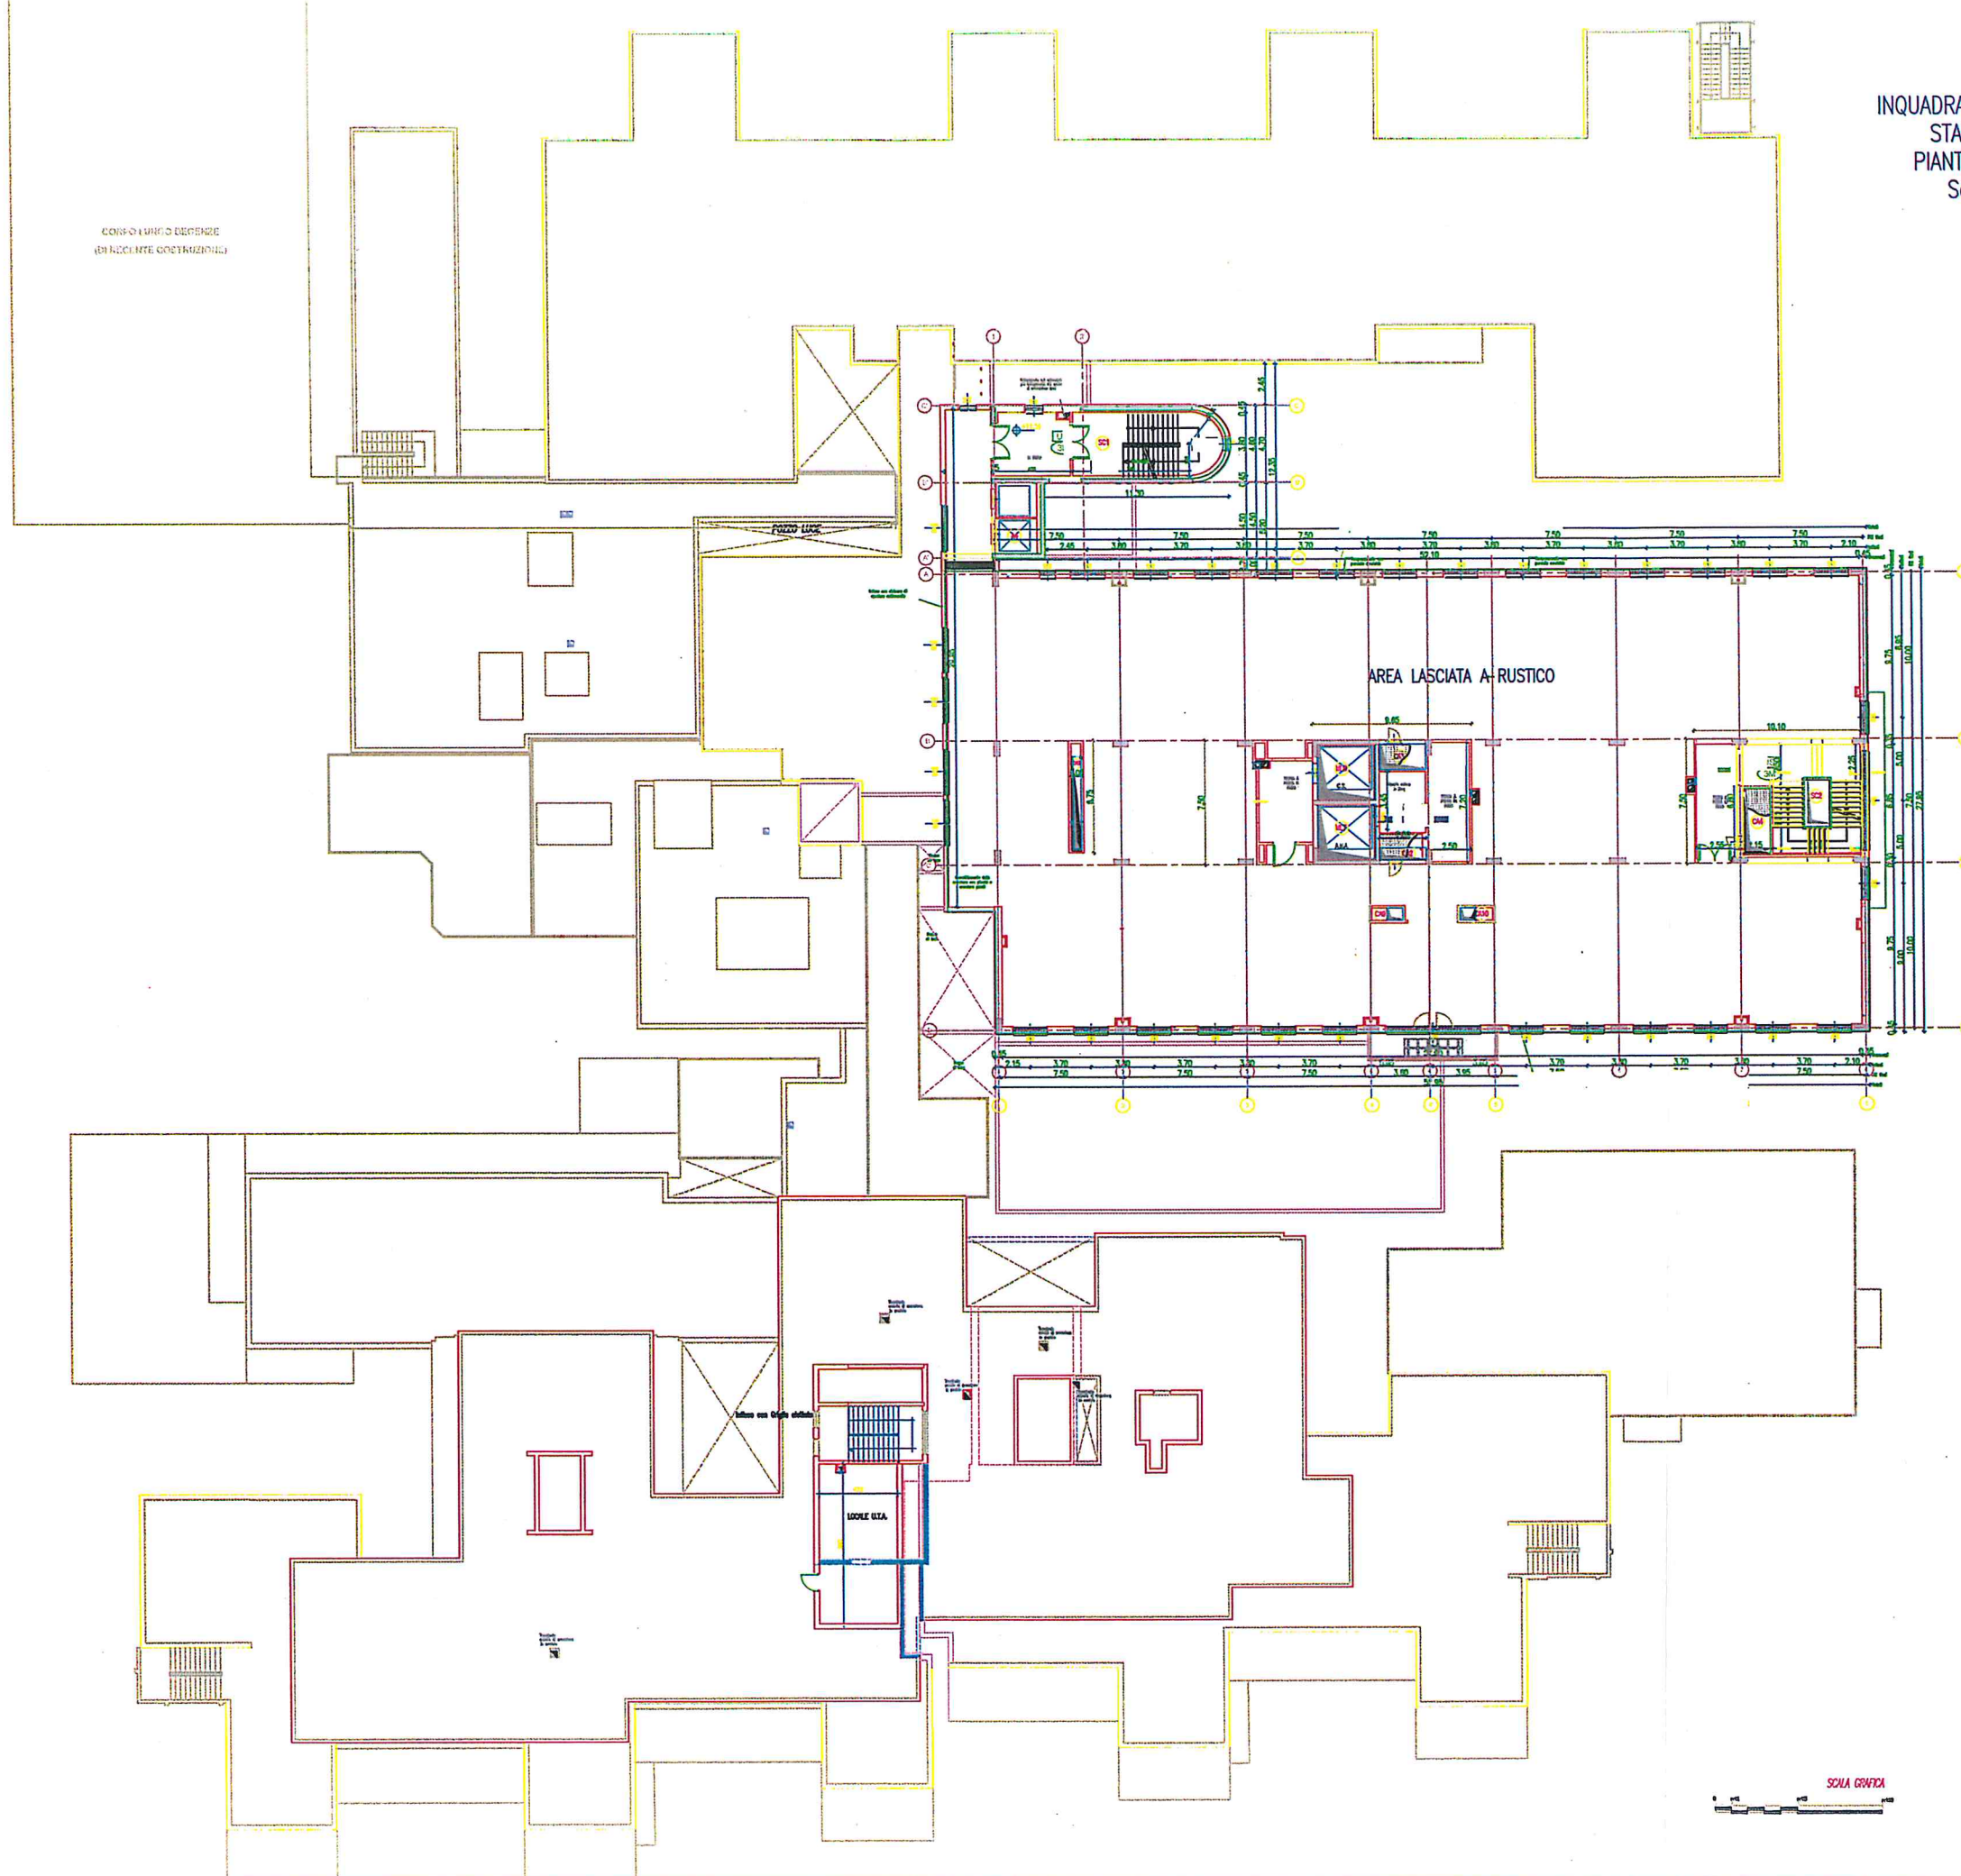

Scala grafica

INQUADRAMENTO GENERALE
STATO DI PROGETTO
PIANO TERZO
Scala 1:400



CORPO LUNGO ESISTENTE
(DI RECENTE RISTRUTTO)

PRODOTTO LUCE

AREA LASCIATA A RUSTICO

LOCALE UTA

Xrif G\PD091 - P.D. Villa D'Agr\PERIZIE\PERIZIA 1 - Copia: NO, Rev: 003, Disegno: 09-X-RIF-X-RIF-1-In-sez-deg

Scala Grafica



KORR O KURRO OGGONZE
(DI RILIEVE OGGONZE)

INQUADRAMENTO GENERALE
STATO DI FATTO
PIANTA PIANO QUARTO
Scala 1:400

AREA LASCIATA A
RUSTICO

Scala Grafica



CORRIDO LUNGO DEGENZE
(DA RICONFERE COSTRUZIONE)

INQUADRAMENTO GENERALE
STATO DI PROGETTO
PIANTA PIANO QUARTO
Scala 1:400

AREA LASCIATA A
RUSTICO



CORPO LUNGO ORIGINALE
(DI RECENTE COSTRUZIONE)

SCALA GRAFT

INQUADRAZIONE


SCALA GRAFICA

DOI: 10.7906/2474-8658.10000000

SCALA GRAFICA



INQUADRAMENTO GENERALE
STATO DI FATTO
PIANTA PIANO COPERTURA
Scala 1:400

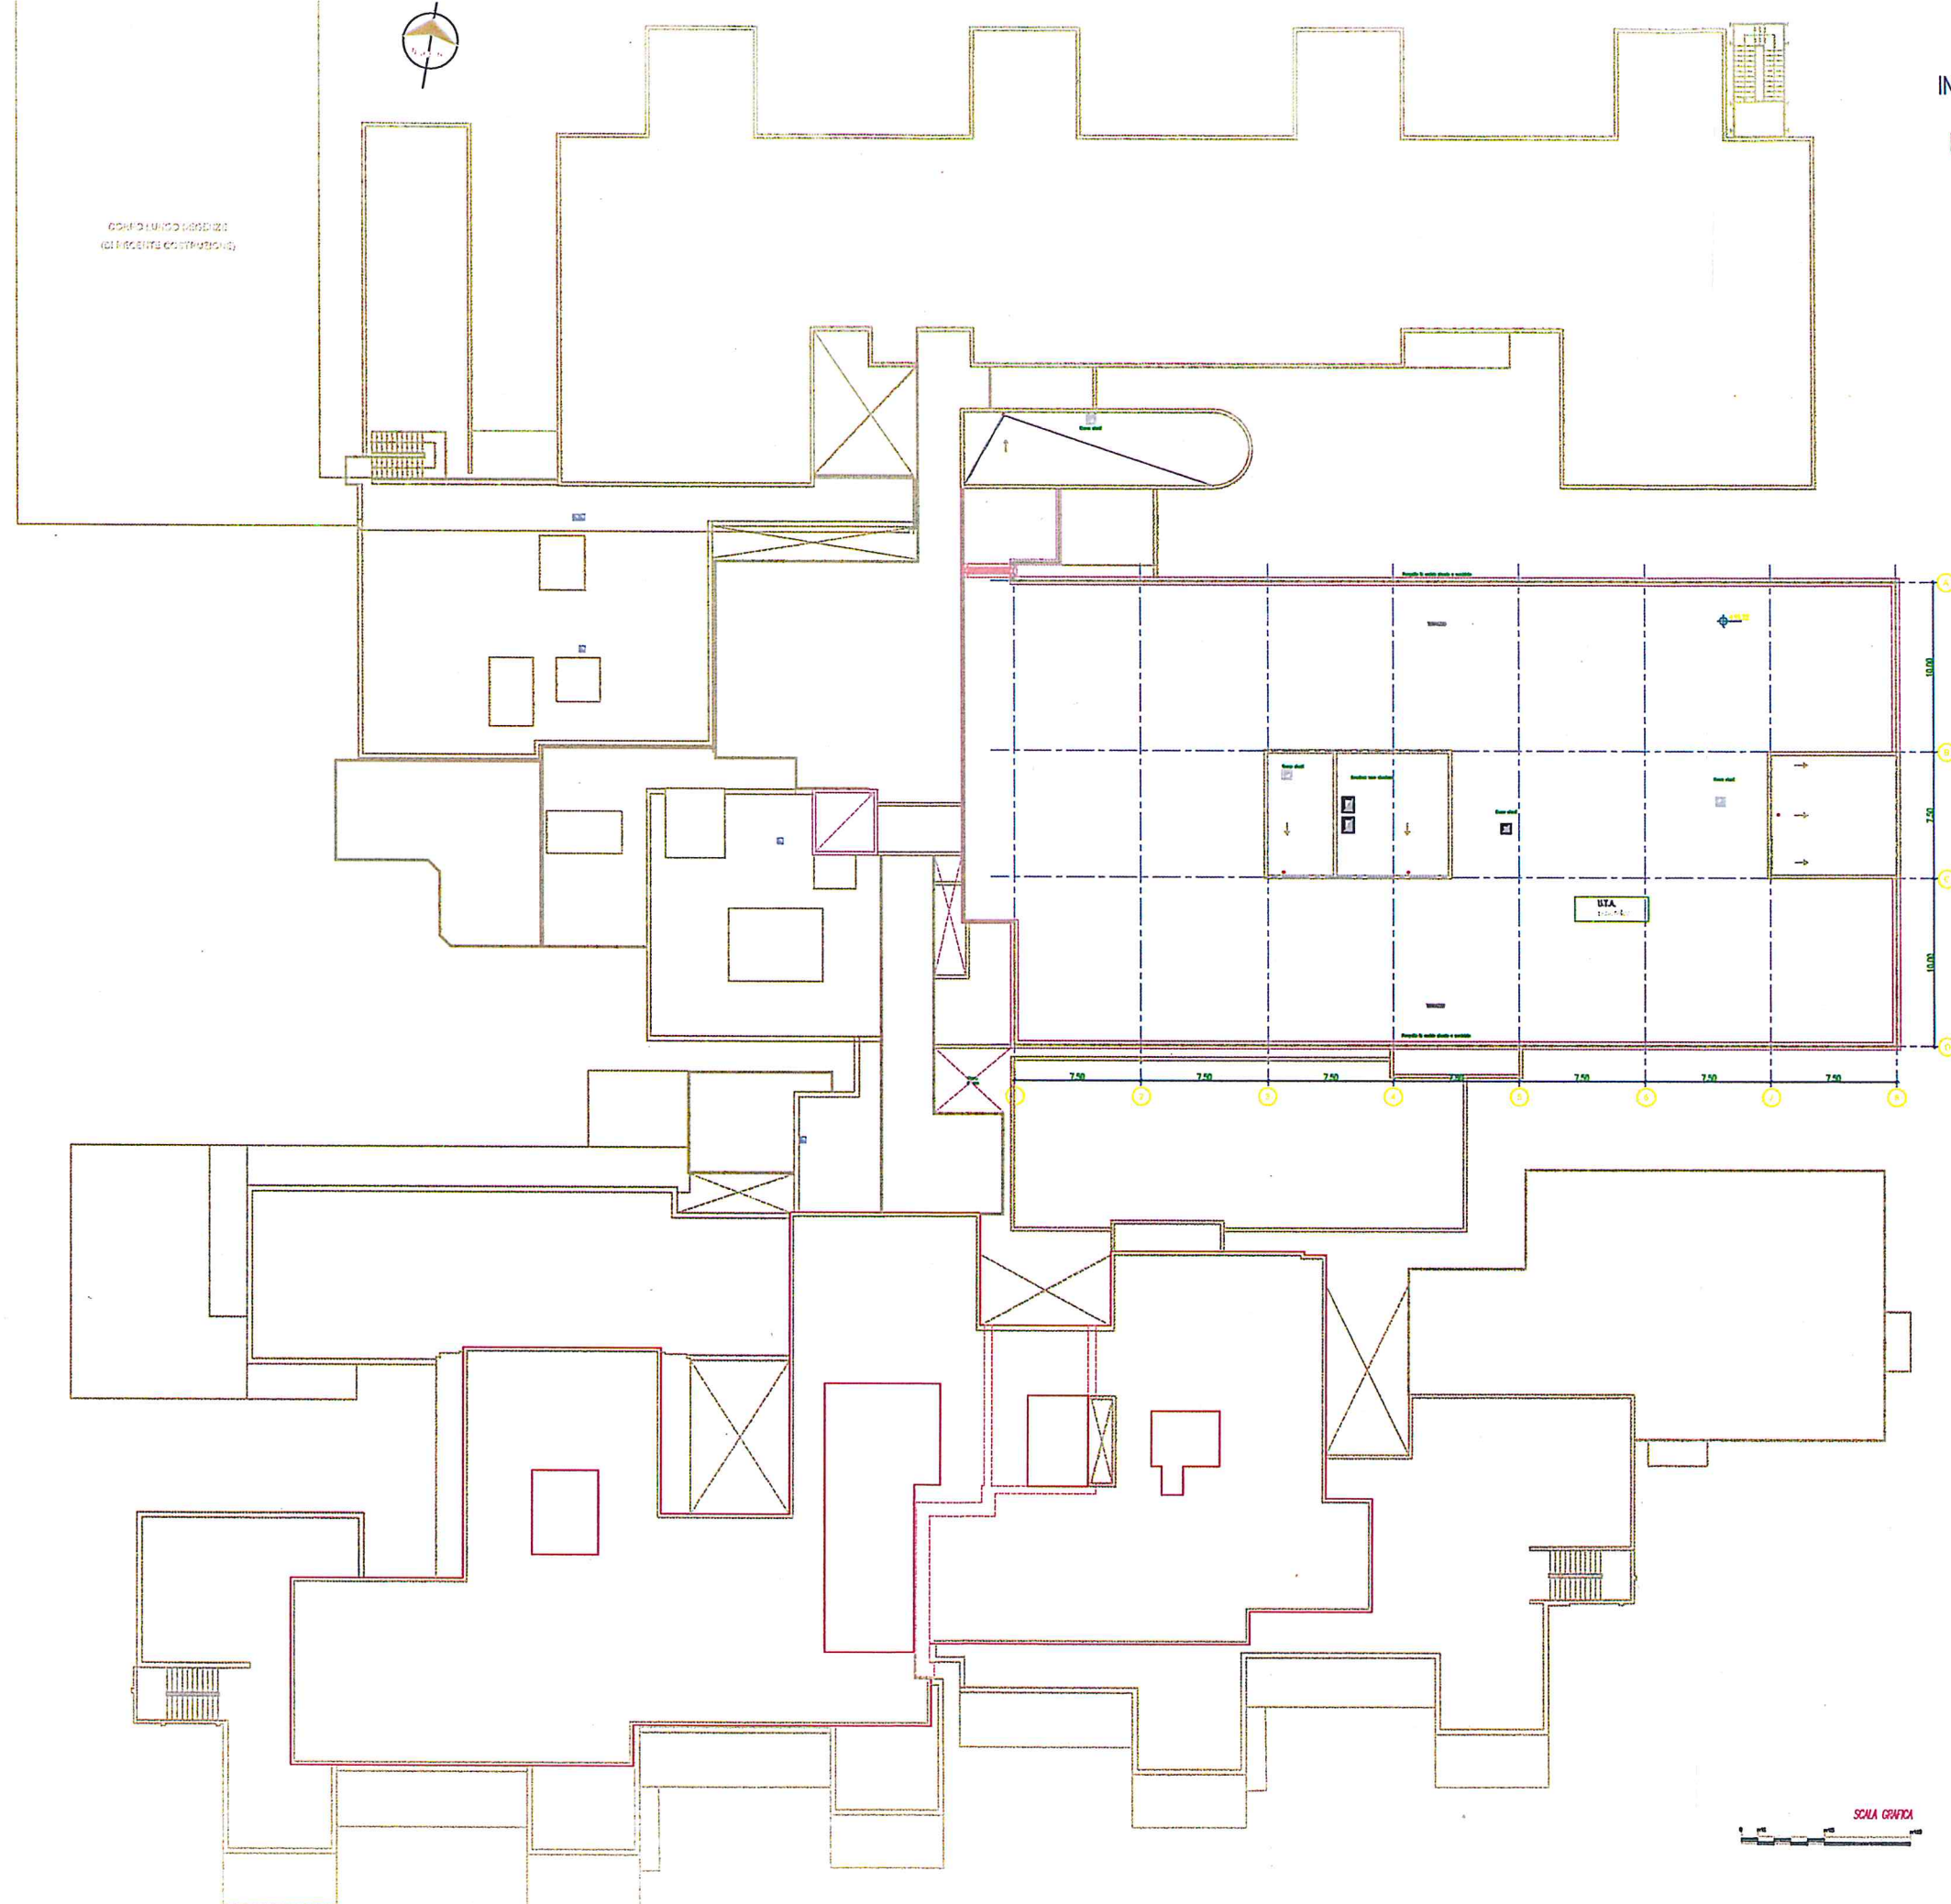

SCALA GRAFICA

