



CONSORZIO DI BONIFICA
ALTA VAL D'AGRI
Villa Agri (PZ)

IMPIANTO IDROELETTRICO DIGA DI MARSICO NUOVO 2° SALTO

PROGETTO DI FATTIBILITA' TECNICA ED ECONOMICA

IMPIANTO IDROELETTRICO


ELABORATO

4.5

MANUFATTO DI PRESA - LOCALE
VALVOLA DI INTERCETTAZIONE

Scala

1: 200

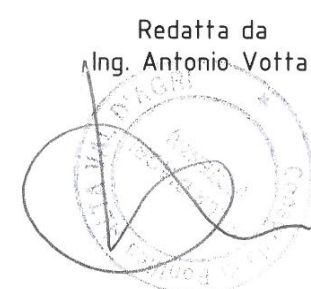

Redatta da
Ing. Antonio Votta

Collaboratori: Geom. Nicola Marotta
Geom. Donato Samà

IL RUP

Data	Rev.	Descrizione
30/11/2016		

Consorzio di Bonifica Alta Val d'Agri, Sede legale: Piazza Zecchetin, 16 - 85050 Villa d'Agri (PZ) - tel. 0975/352048 - fax 0975/352805
E-mail: cbavaproloco@virgilio.it - pec: protocollo.cbava@post.eccert.it

Redatta da
Ing. Antonio Votta


Collaboratori: Geom. Nicola Marotta
Geom. Donato Samà
Geom. Antonio Buccolo

IL RUP
Ing. Nicola Di Marco


Data	Rev.	Descrizione
20/11/2013		

Consorzio di Bonifica Alta Val d'Agri, Sede legale: Piazza Zecchetin, snc - 85050 Villa d'Agri (PZ) - tel. 0975/352048 - fax 0975/352805
E-mail: CBAVABitcom.it


PIANTA
Scala 1:50

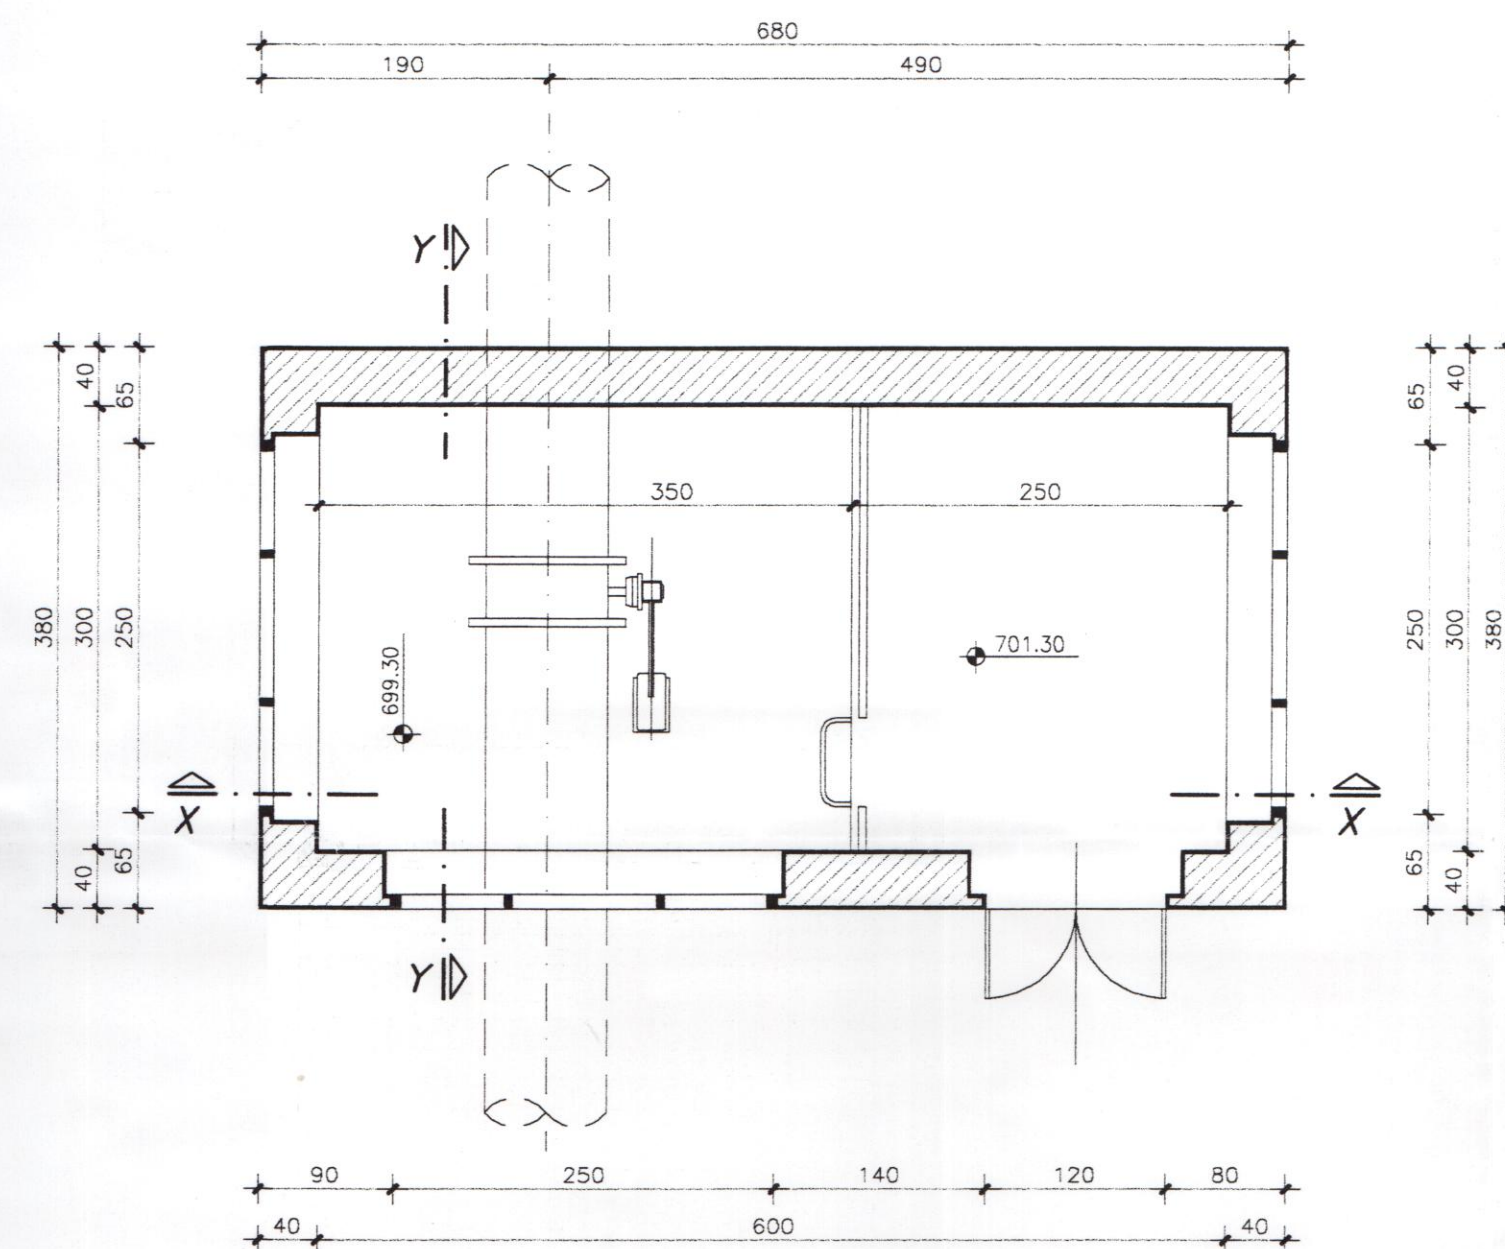


PROSPETTO FRONTALE
Scala 1:50

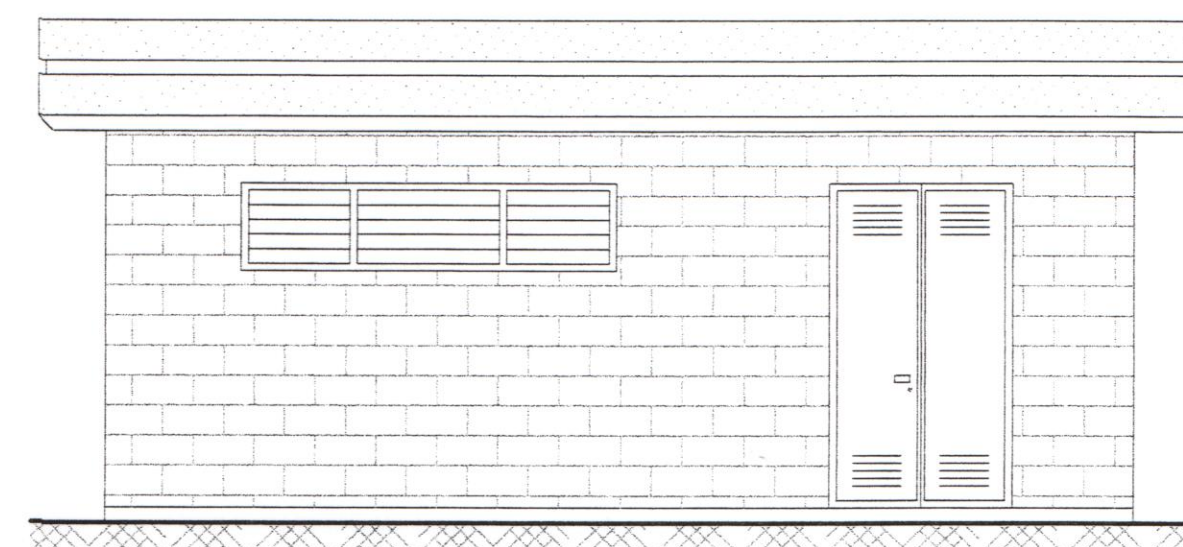

PROSPETTO LATERALE
Scala 1:50

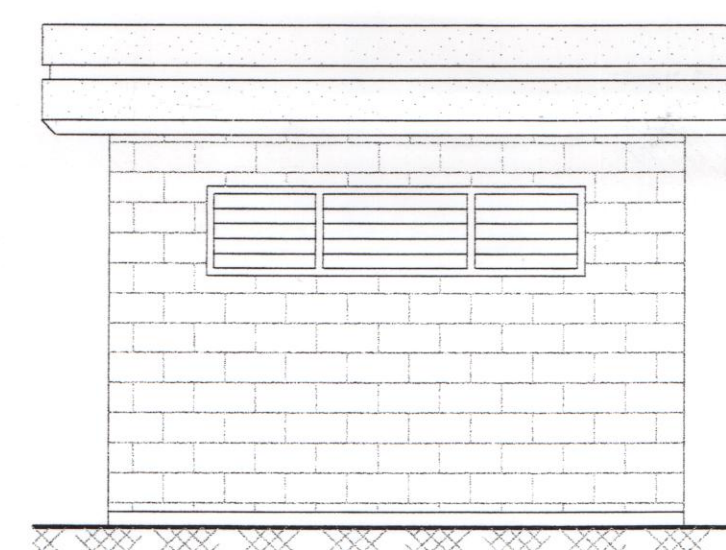

SEZIONE X-X
Scala 1:50

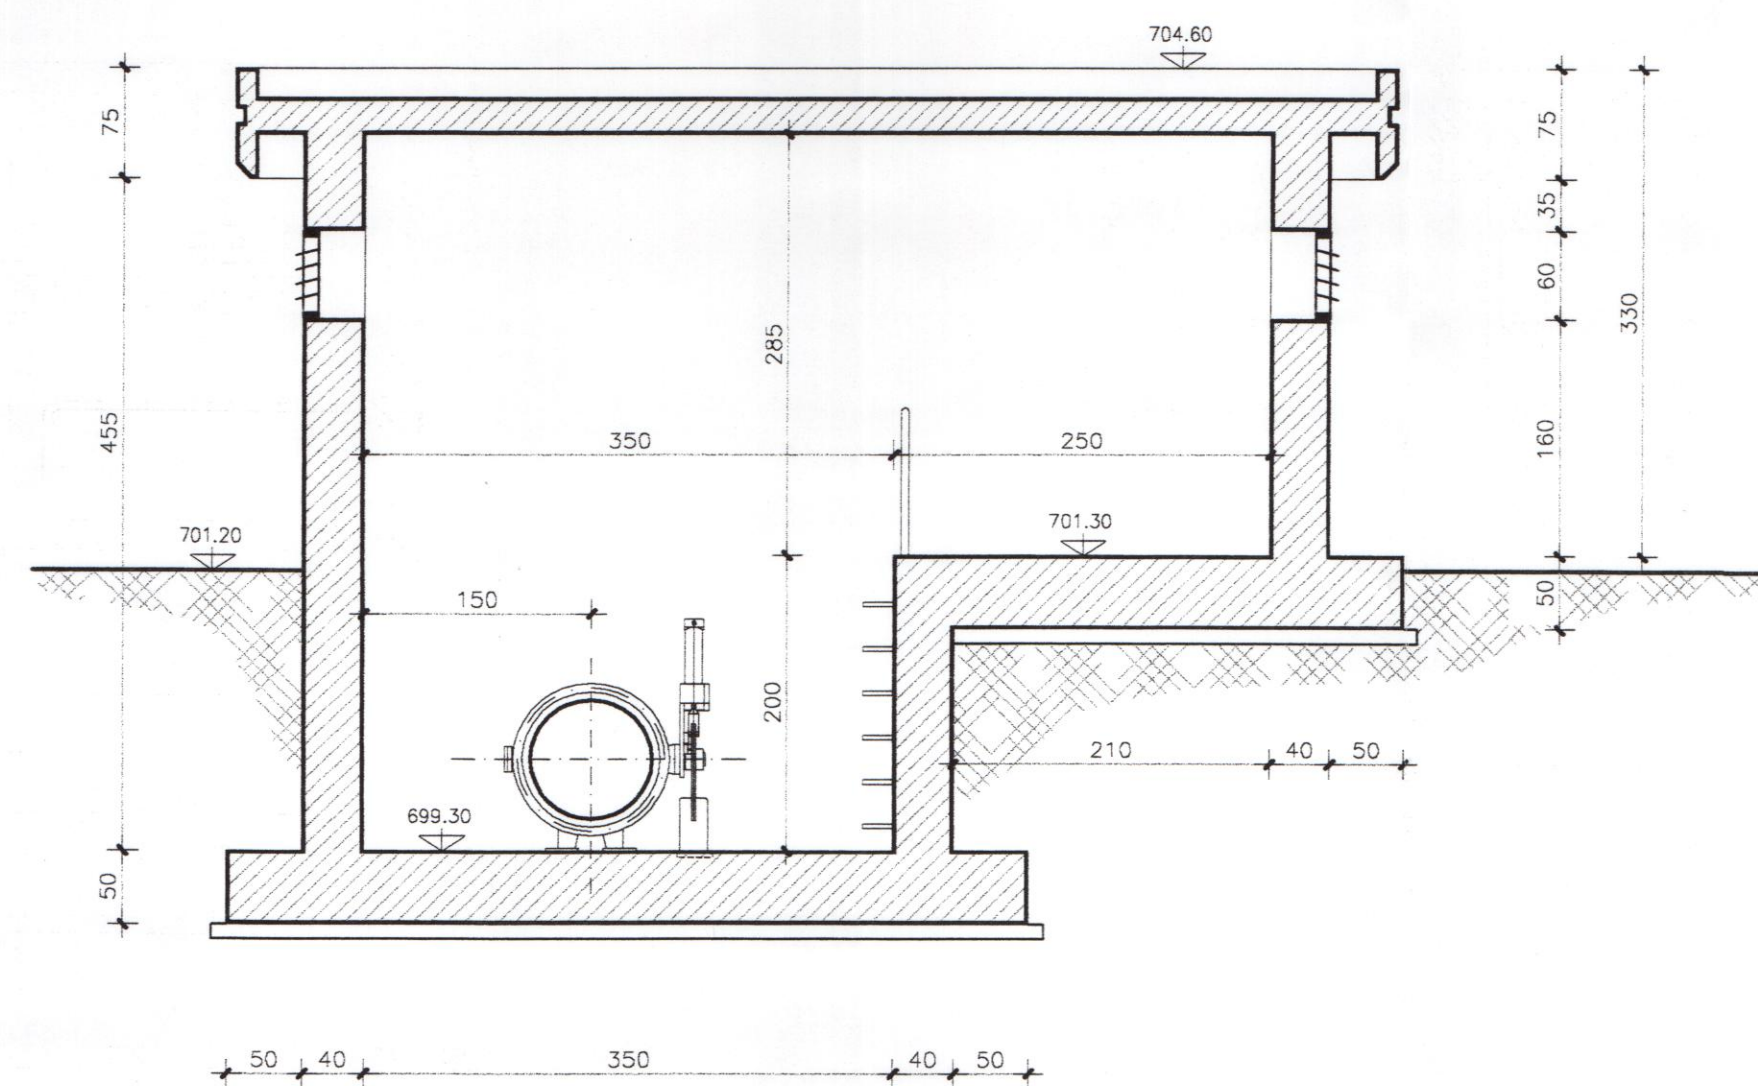

SEZIONE Y-Y
Scala 1:50

