



CONSORZIO DI BONIFICA ALTA VAL D'AGRI

Villa Agri (PZ)

IMPIANTO IDROELETTRICO CANALE CAVOLO

PROGETTO DI FATTIBILITA' TECNICA ED ECONOMICA

IMPIANTO IDROELETTRICO

ELABORATO


4.1

**CONDOTTA DI ALIMENTAZIONE -
PLANIMETRIA GENERALE**

Scala

1:5000

Redatta da
Ing. Antonio Votta

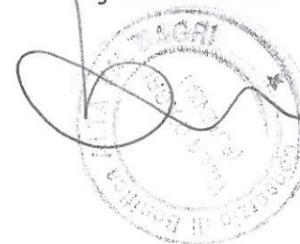

Collaboratori: Geom. Nicola Marotta
Geom. Donato Samà

IL RUP


Data
30/11/2016

Rev.

Descrizione

Consorzio di Bonifica Alta Val d'Agri, Sede legale: Piazza Zecchettin, 16 - 85050 Villa d'Agri (PZ) - tel. 0975/352048 - fax 0975/352805

E-mail: cbavaprotocollo@virgilio.it - pec: protocollo.cbava@pcert.postecert.it

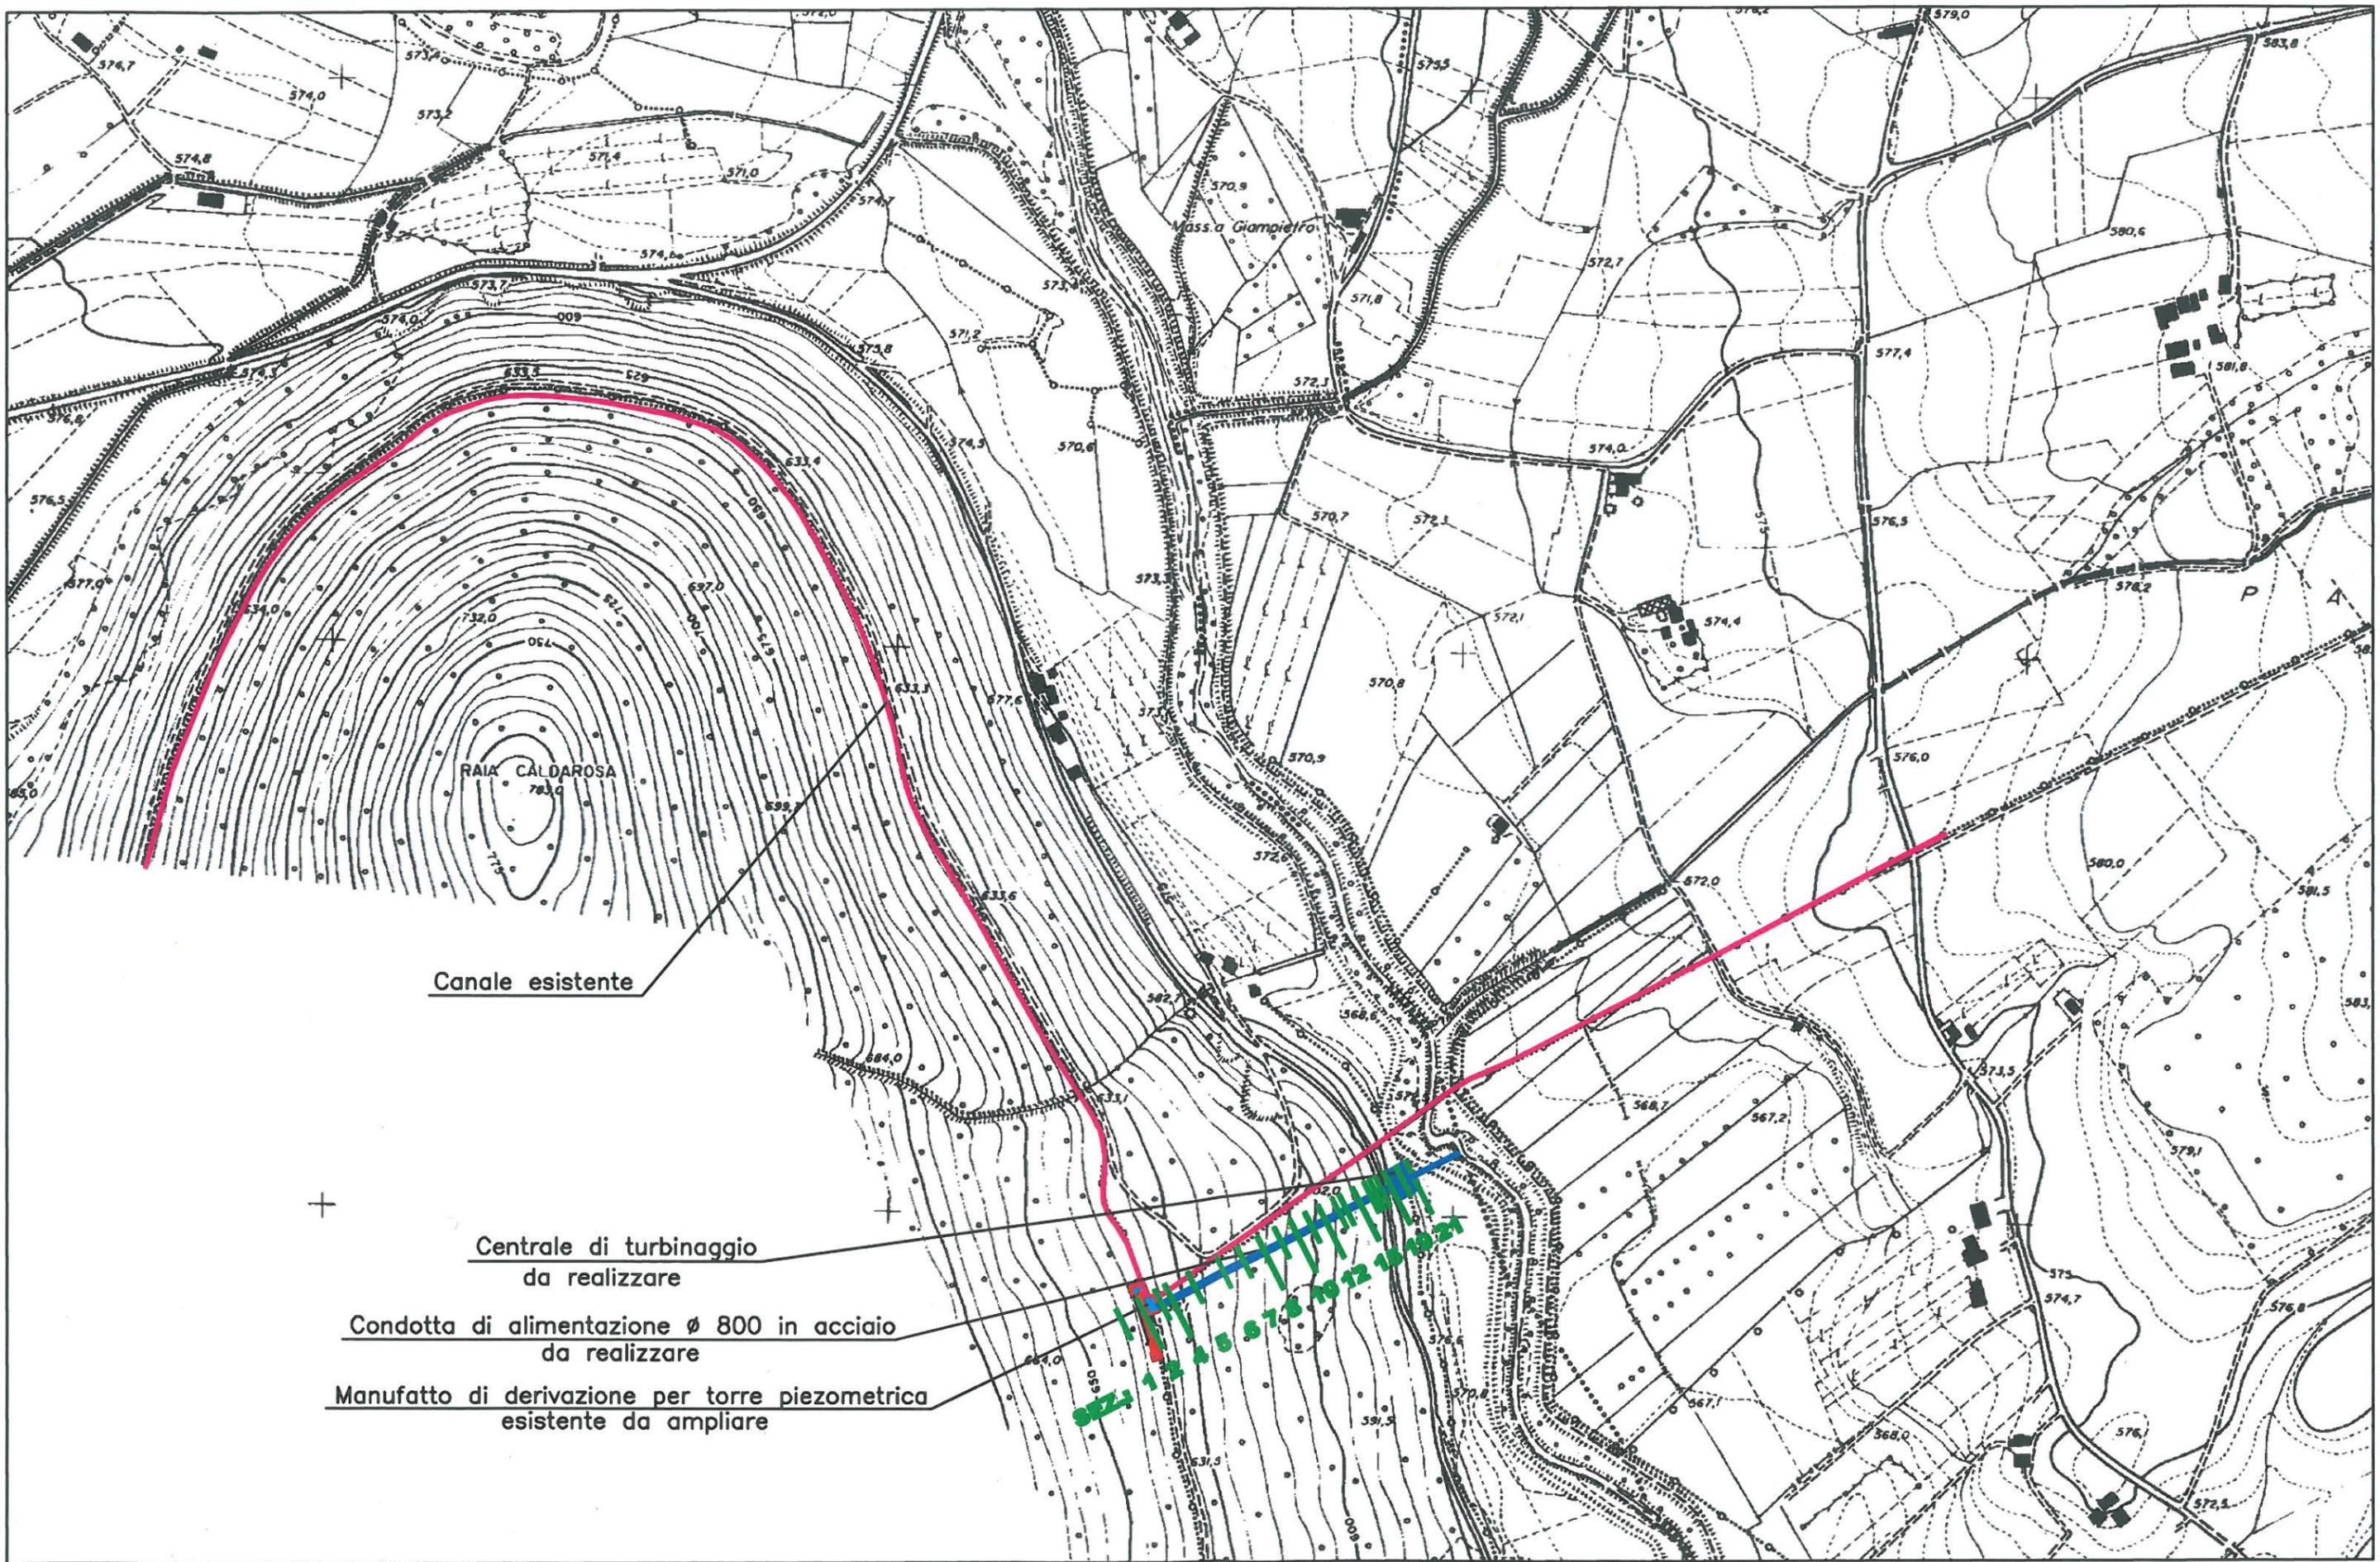

Canale esistente

+

Centrale di turbinaggio
da realizzare

Condotta di alimentazione Ø 800 in acciaio
da realizzare

Manufatto di derivazione per torre piezometrica
esistente da ampliare

RAIA CALDAROSA
783,0

Massa Giampietro

P A