



CONSORZIO DI BONIFICA ALTA VAL D'AGRI

Villa Agri (PZ)

IMPIANTO IDROELETTRICO CANALE CAVOLO

PROGETTO DI FATTIBILITA' TECNICA ED ECONOMICA

IMPIANTO IDROELETTRICO

ELABORATO


4.3

**MANUFATTO DI DERIVAZIONE ESISTENTE
DA AMPLIARE - PIANTE E SEZIONI**

Scala

1:50

Redatta da
Ing. Antonio Votta

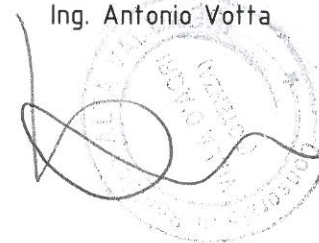

Collaboratori: Geom. Nicola Marotta
Geom. Donato Samà

IL RUP

Data
30/11/2016

Rev.

Descrizione


Consorzio di Bonifica Alta Val d'Agri, Sede legale: Piazza Zecchettin, 16 - 85050 Villa d'Agri (PZ) - tel. 0975/352048 - fax 0975/352805
E-mail: cbavaprotocollo@virgilio.it - pec: protocollo.cbava@pcert.postecert.it

MANUFATTO DI DERIVAZIONE ESISTENTE DA AMPLIARE

PIANTA
Scala 1:50


Legenda

- Manufatto esistente
- Ampliamento manufatto per innesto condotta di alimentazione

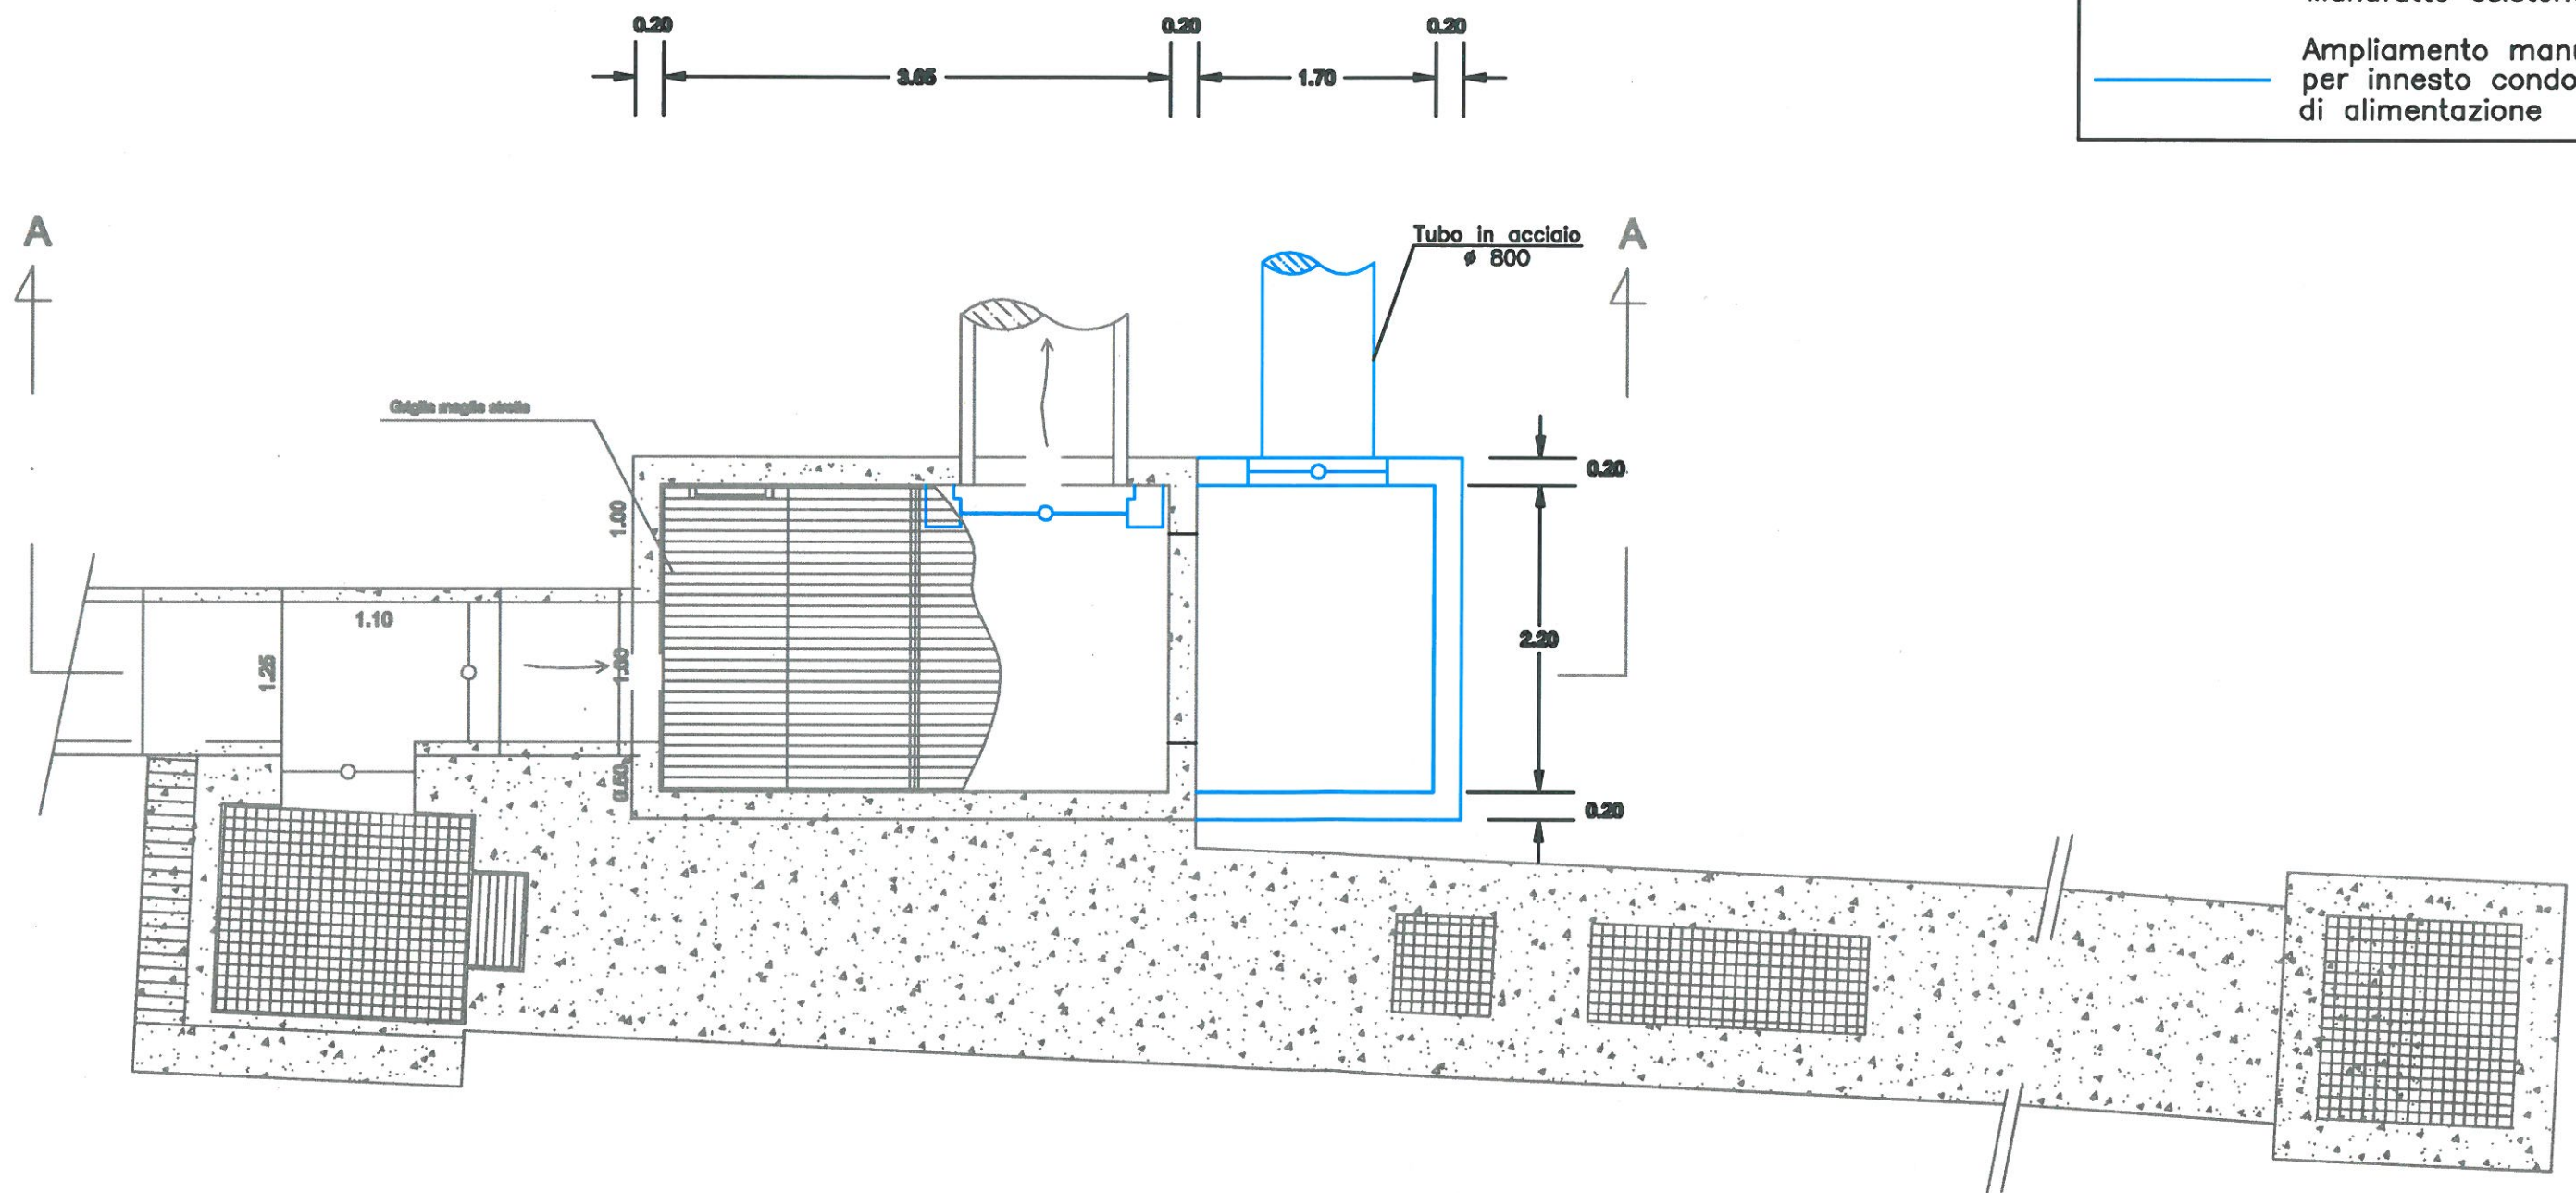

SEZIONE A-A

Scala 1:50

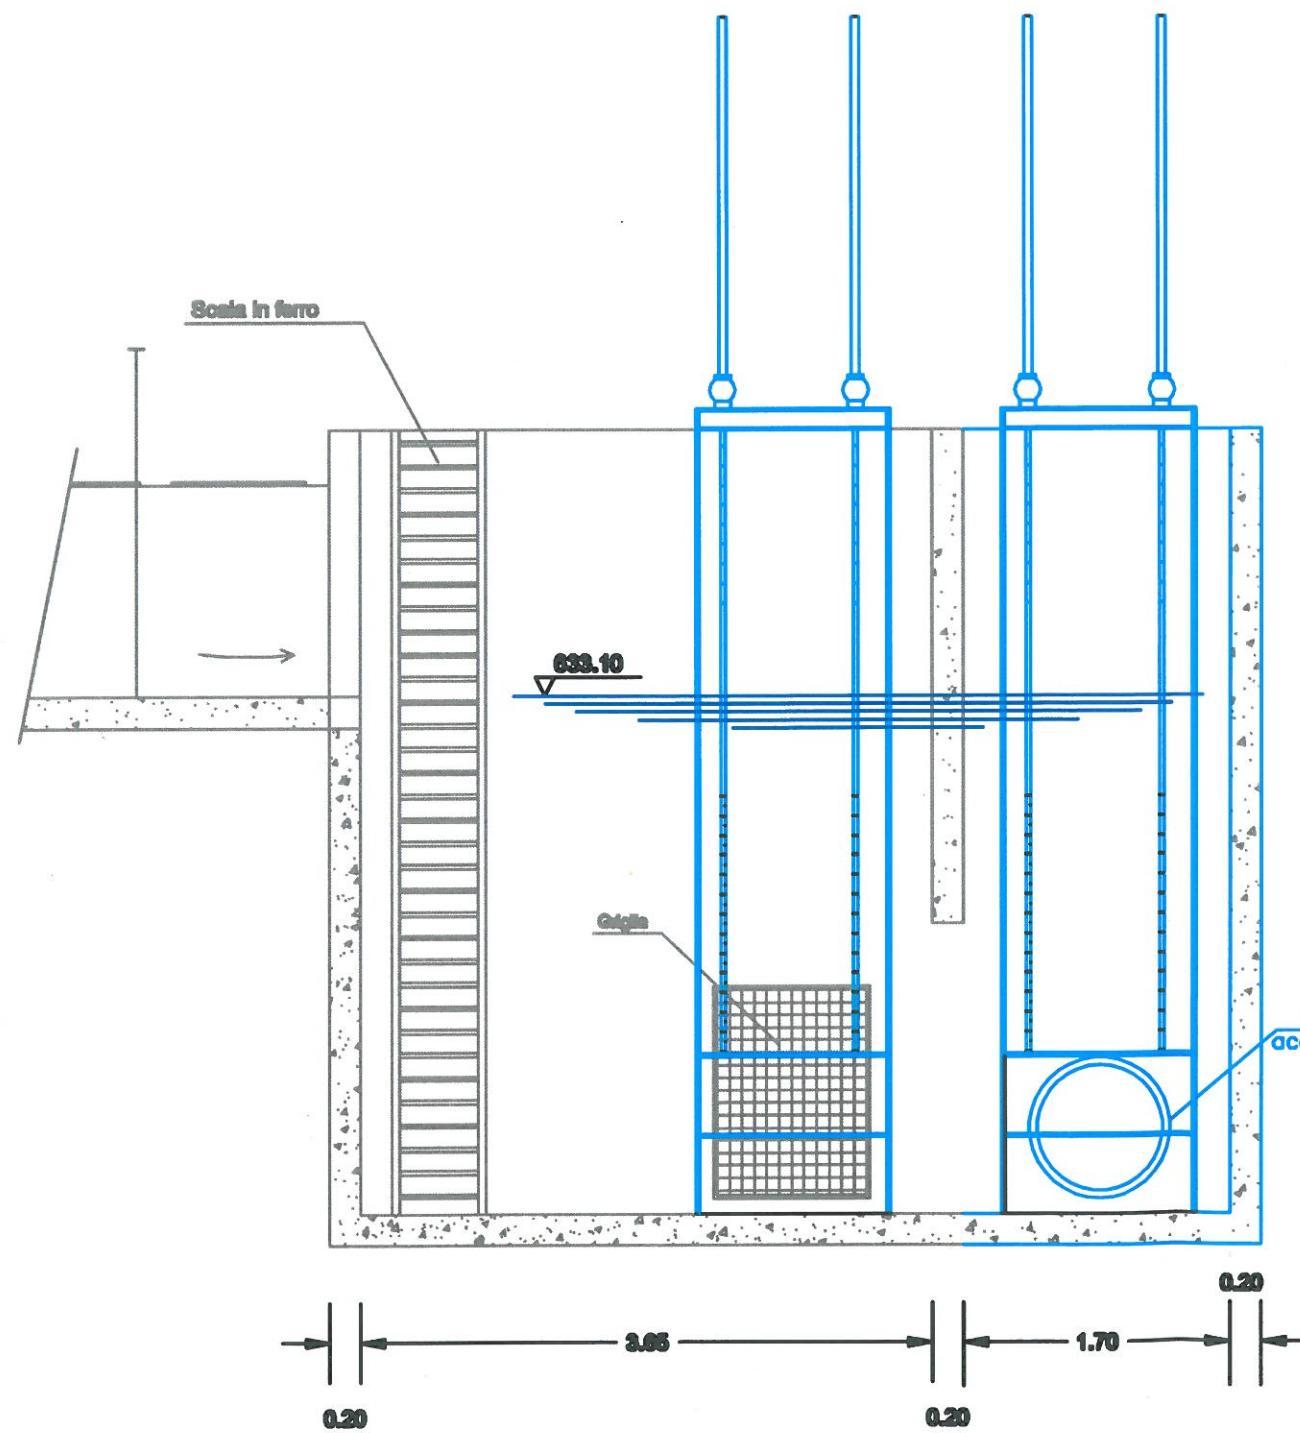

PARATOIA

Scala 1:50

