

CONSORZIO DI BONIFICA ALTA VAL D'AGRI

Villa Agri (PZ)

IMPIANTO IDROELETTRICO CANALE CAVOLO

PROGETTO DI FATTIBILITA' TECNICA ED ECONOMICA

IMPIANTO IDROELETTRICO

ELABORATO

4.4

**CENTRALE DI TURBINAGGIO
PIANTE ESEZIONI**

Scala

1:50

Redatta da
Ing. Antonio Votta



Collaboratori: Geom. Nicola Marotta
Geom. Donato Samà

IL RUP

Data
30/11/2016


Rev.

Descrizione


Consorzio di Bonifica Alta Val d'Agri, Sede legale: Piazza Zecchettin, 16 - 85050 Villa d'Agri (PZ) - tel. 0975/352048 - fax 0975/352805
E-mail: cbavaprotocollo@virgilio.it - pec : protocollo.cbava@pcert.postecert.it

PIANTA

18.30					
0.40	8.55	0.40	4.075	0.40	0.40
0.20	5.50	3.45	2.23	2.23	0.20

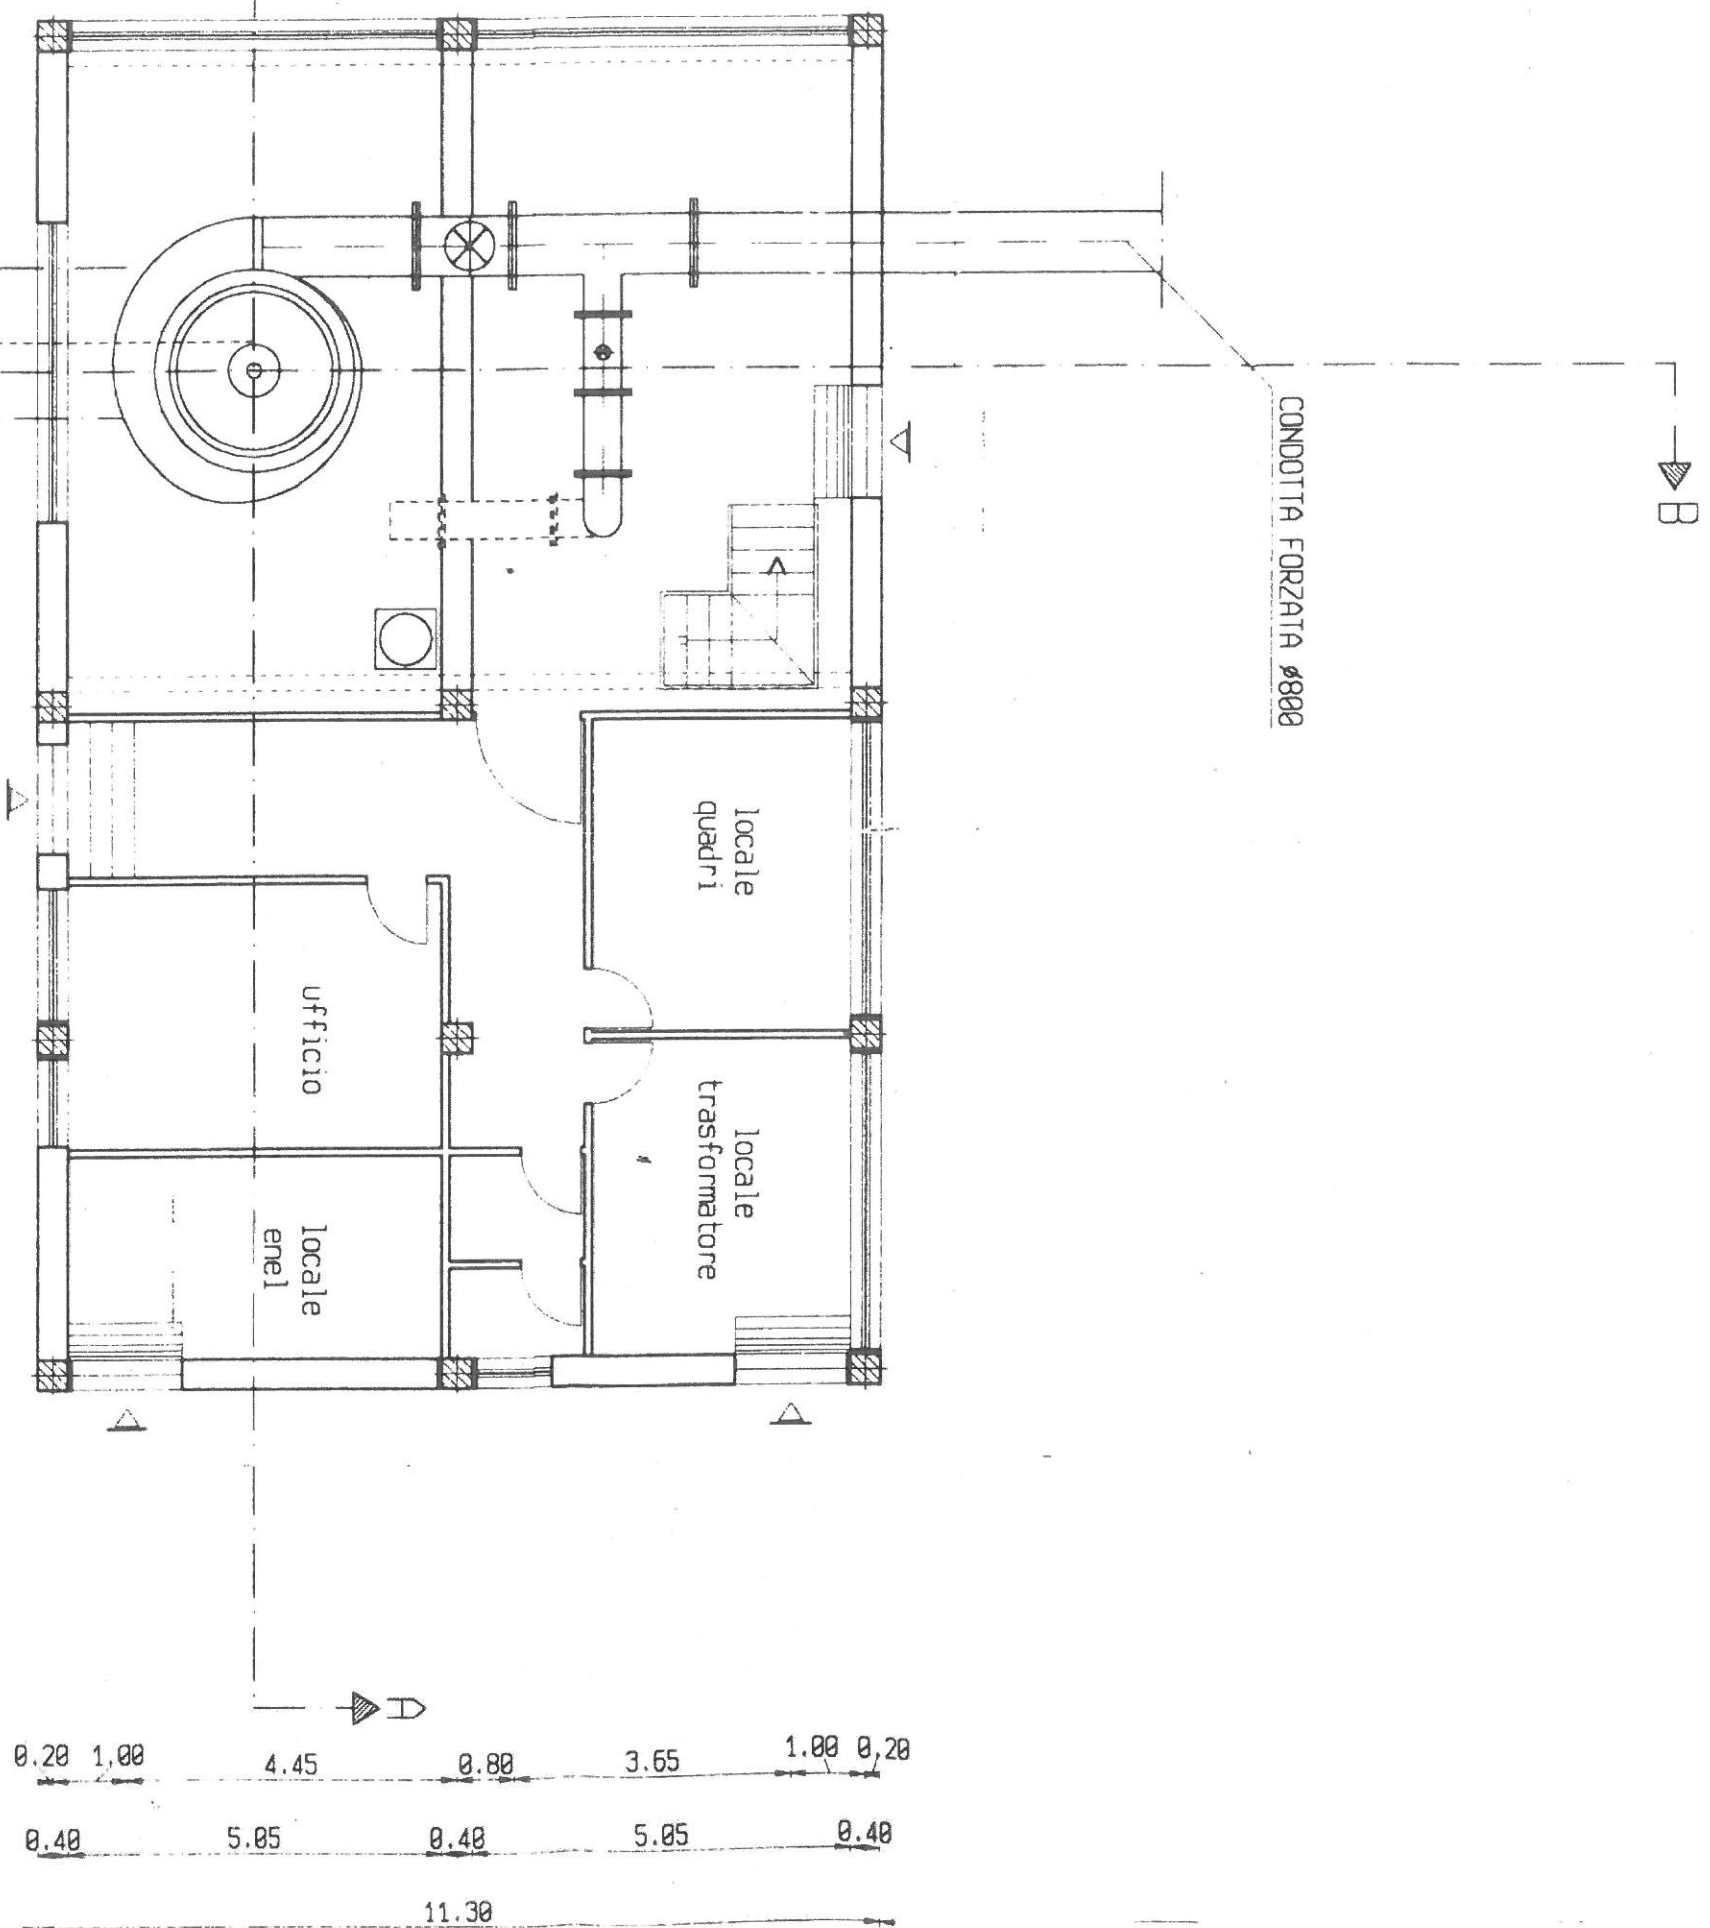

SEZIONE A-A

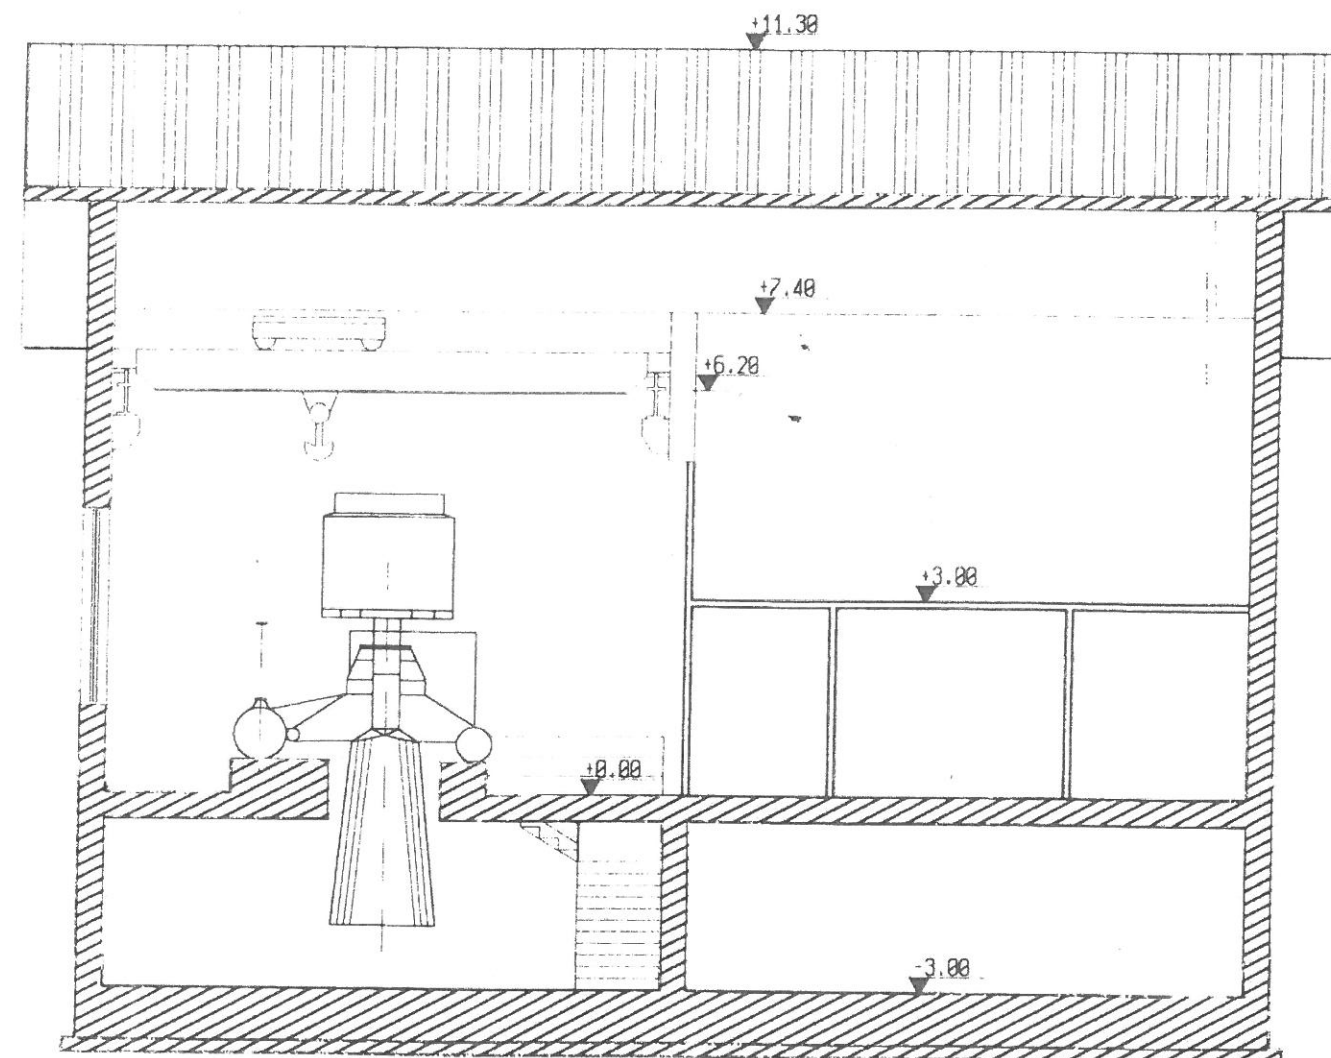

SEZIONE B-B

