CONSORZIO DI BONIFICA DI BRADANO E METAPONTO
SERVIZIO GESTIONE ED ASSETTO DEL TERRITORIO
MATERA

**PROGETTO PER LA REALIZZAZIONE
DI UNA CENTRALE
PER LA PRODUZIONE DI ENERGIA ELETTRICA
DA FONTE IDRAULICA DI TIPOLOGIA RINNOVABILE
PROGETTO DI FATTIBILITA' TECNICO - ECONOMICA**

**COMUNE DI TURSI fg.65 part. 183
IMPIANTO DI CERCHIARITO - 250 kw**

Tavola
10 **PIANTE E SEZIONI**

Data: Dicembre 2016

REDATTO DA:
Dr. Francesco Bernardo
Ing. Vito Chico

Responsabile Unico del Procedimento
Dr. Michele MAZZIOTTA

PLANIMETRIA GENERALE

SEZIONE B-B'

SCALA 1:100 (1 cm =1 m)

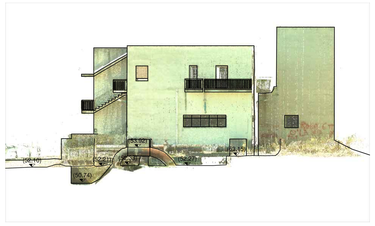

SEZIONE A-A'

SCALA 1:100 (1 cm =1 m)

SEZIONE C-C'

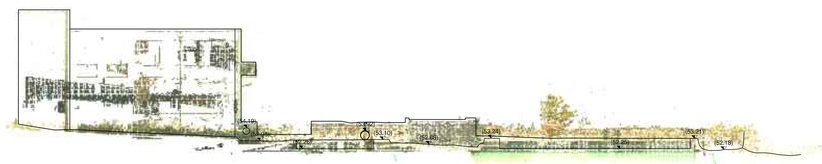

SCALA 1:100 (1 cm =1 m)

SEZIONE D-D'

SCALA 1:100 (1 cm =1 m)