



PROGETTO DI FATTIBILITA' TECNICA ED ECONOMICA

IMPIANTO IDROELETTRICO


Scala
1:1000

Collaboratori: Geom. Nicola Marotta
Geom. Donato Samà

IL RUF

Data	Rev.	Descrizione	
30/11/2016			
Consorzio di Bonifica Alta Val d'Agri, Sede legale: Piazza Zecchetin, 16 - 85050 Villa d'Agri (PZ) - tel. 0975/352048 - fax 0975/952805 E-mail: cbava@protocollo@virgilio.it - pec: protocollo.cbava@cert.poste-cert.it			

PROFILO LONGITUDINALE

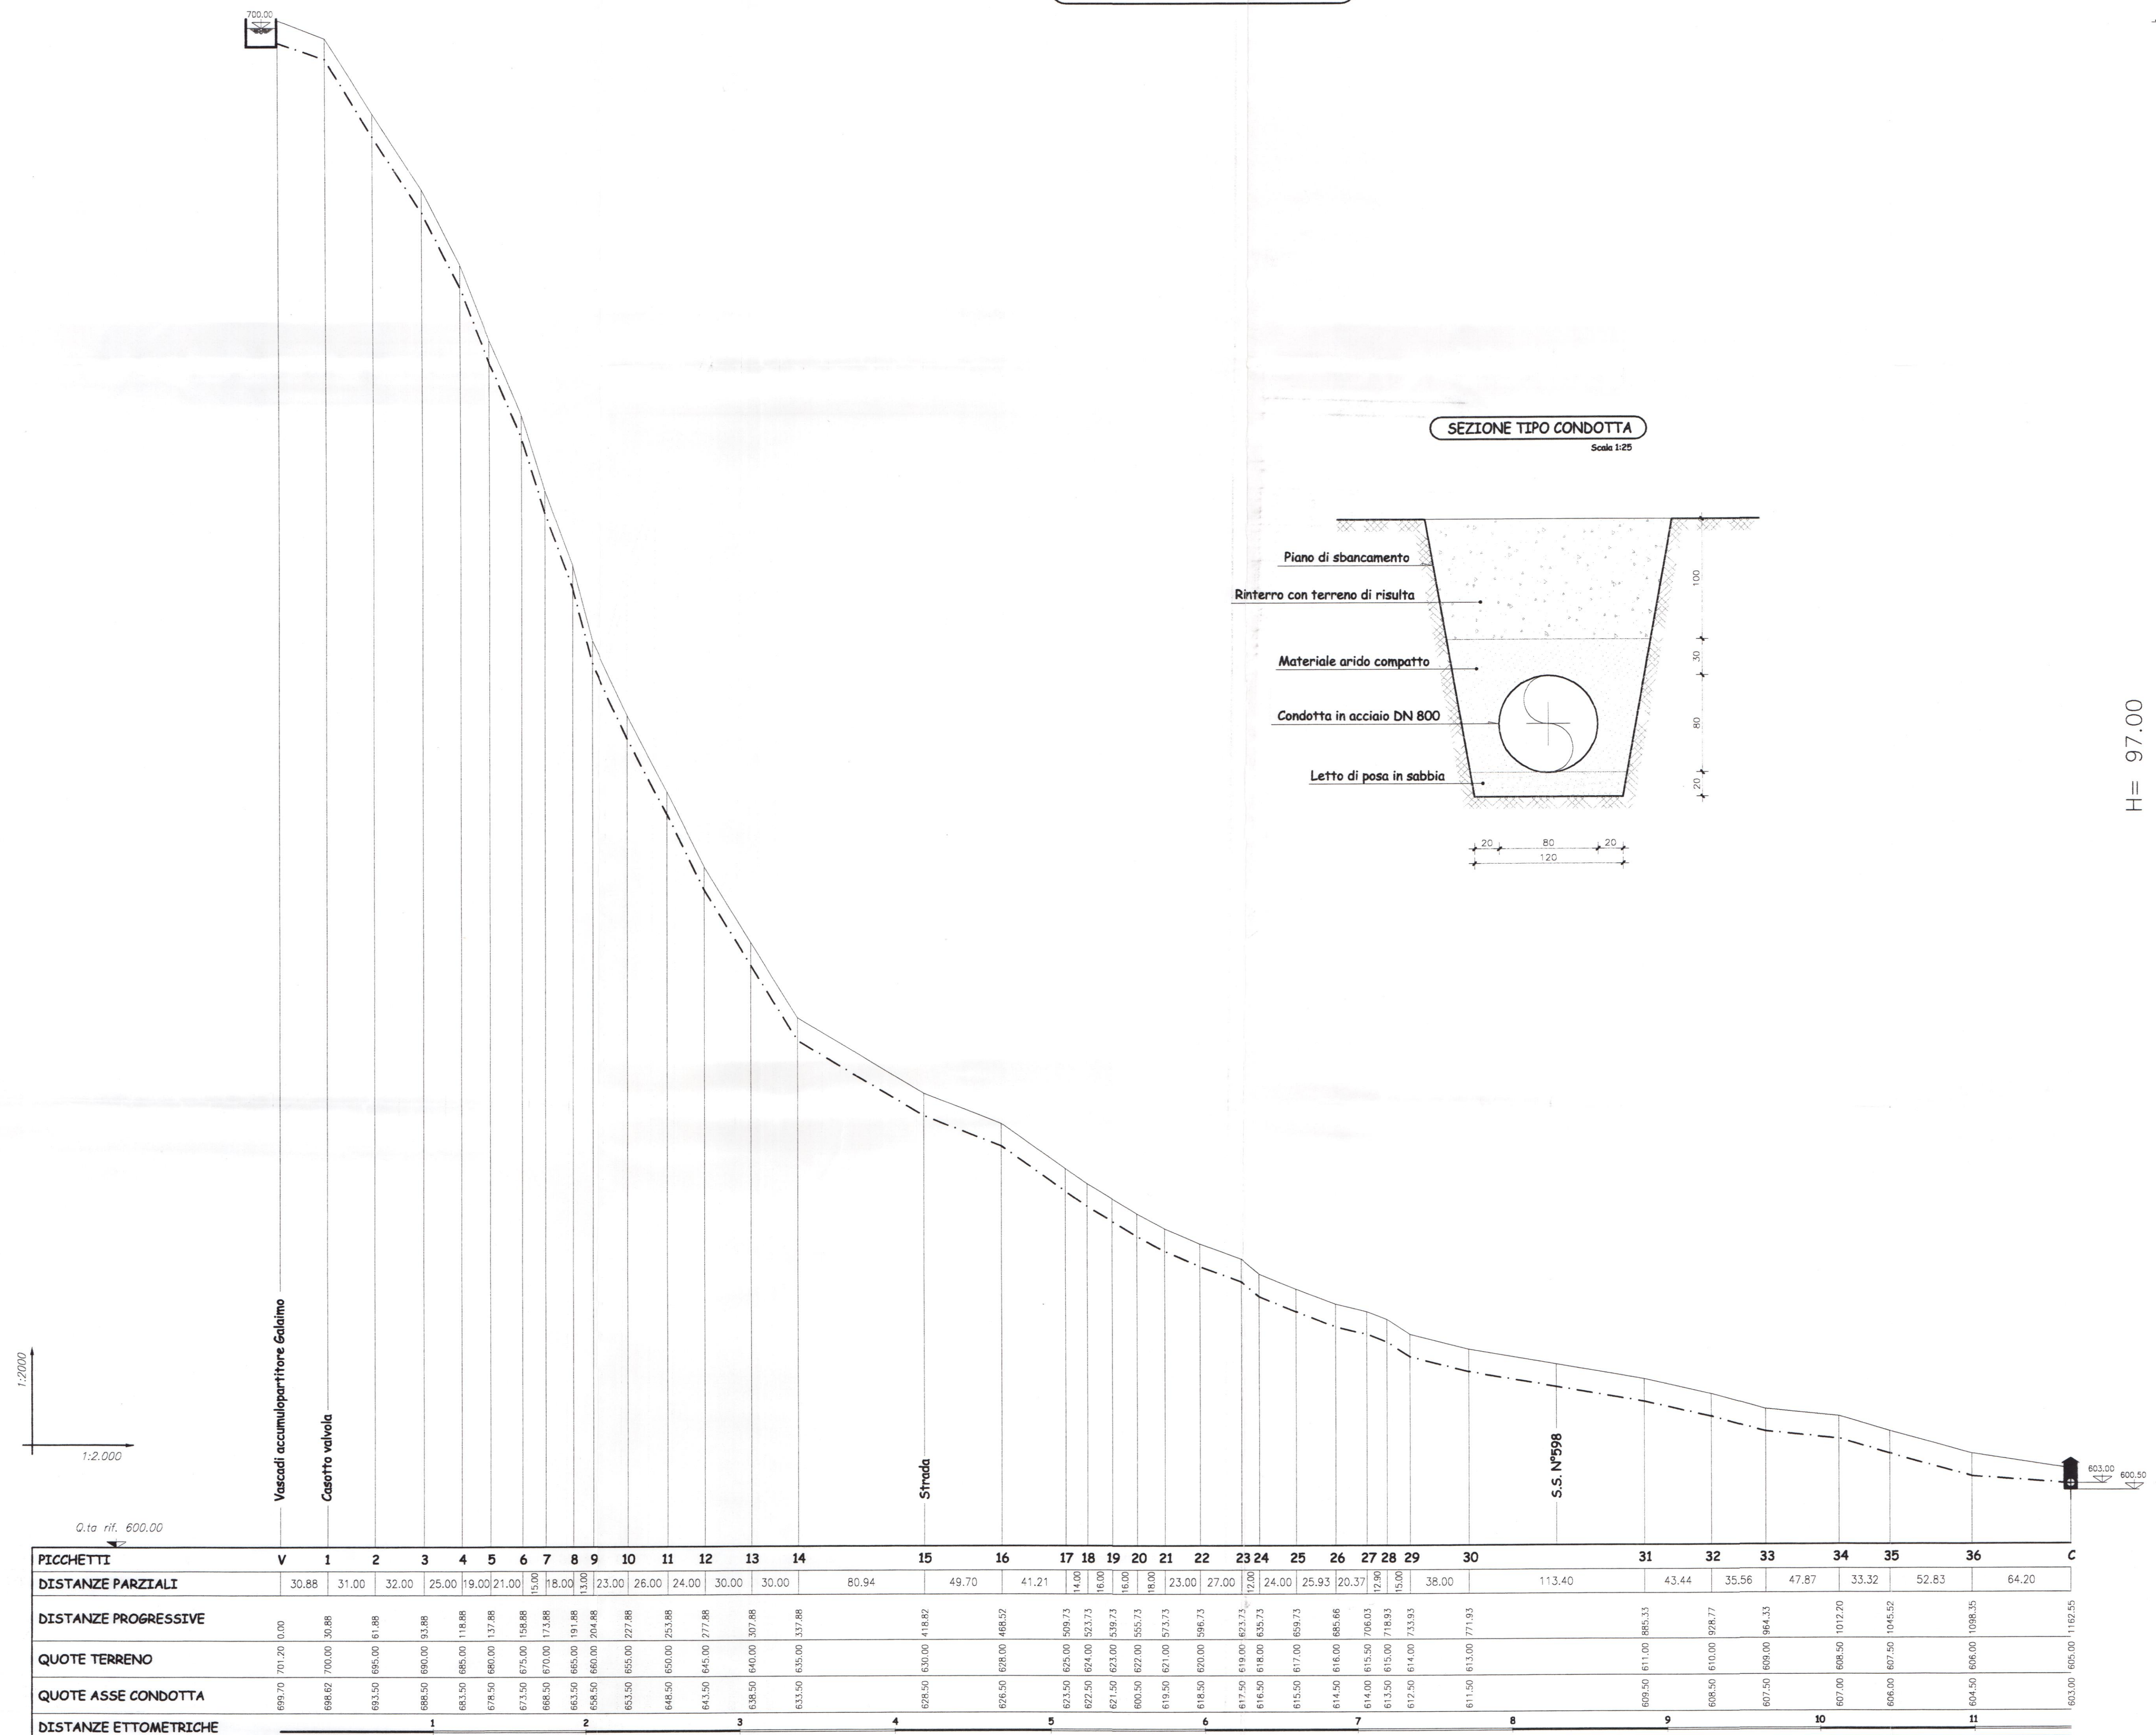

H= 97.00