
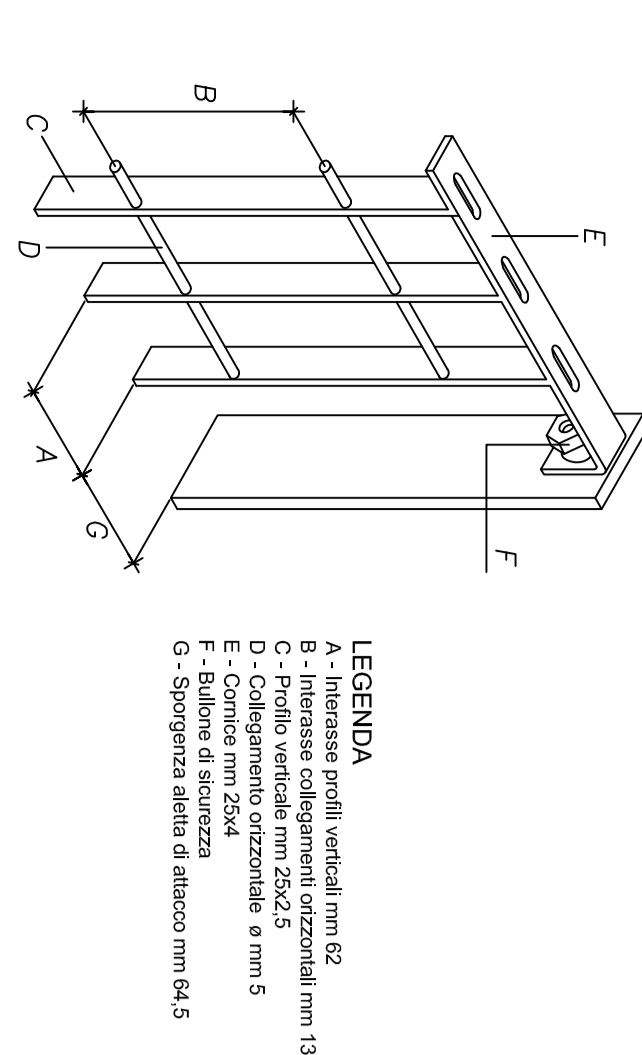
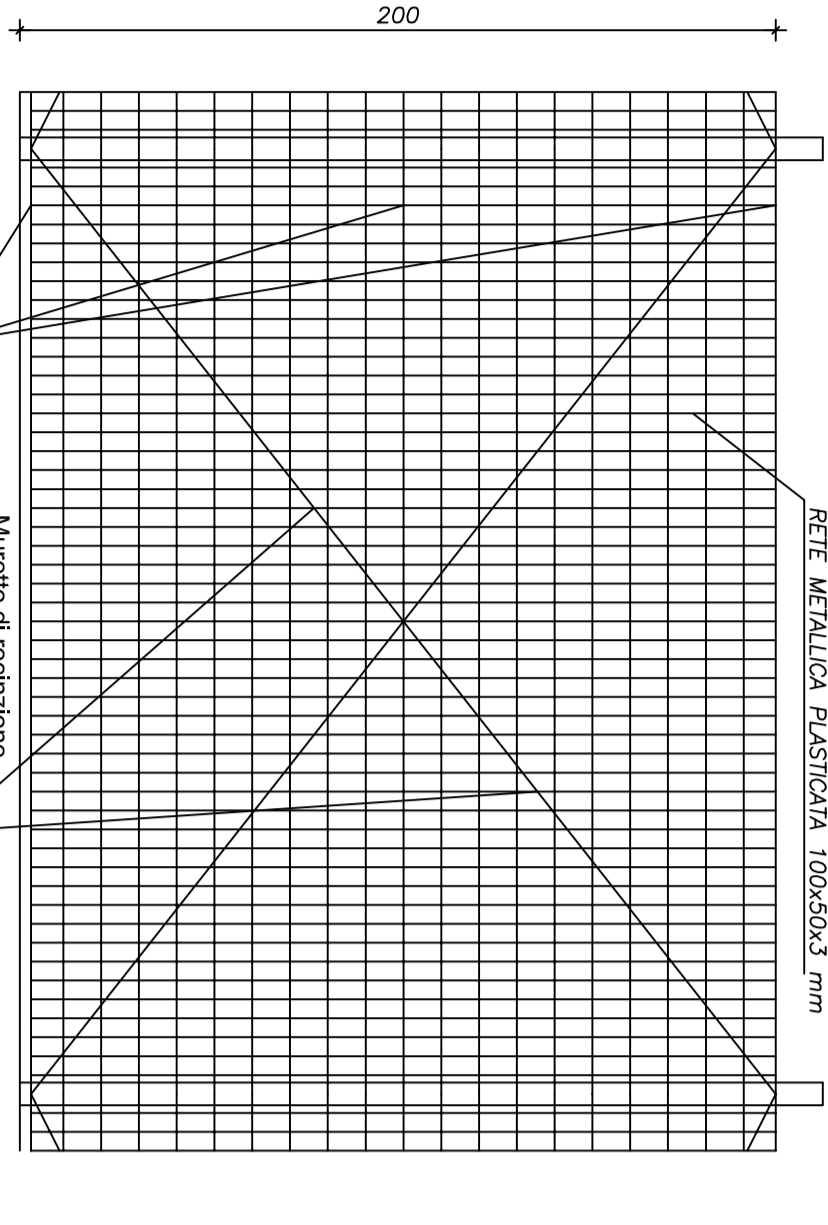


PARTICOLARE RECINZIONE

Tipo A: preseggiti

Scala: 1:200

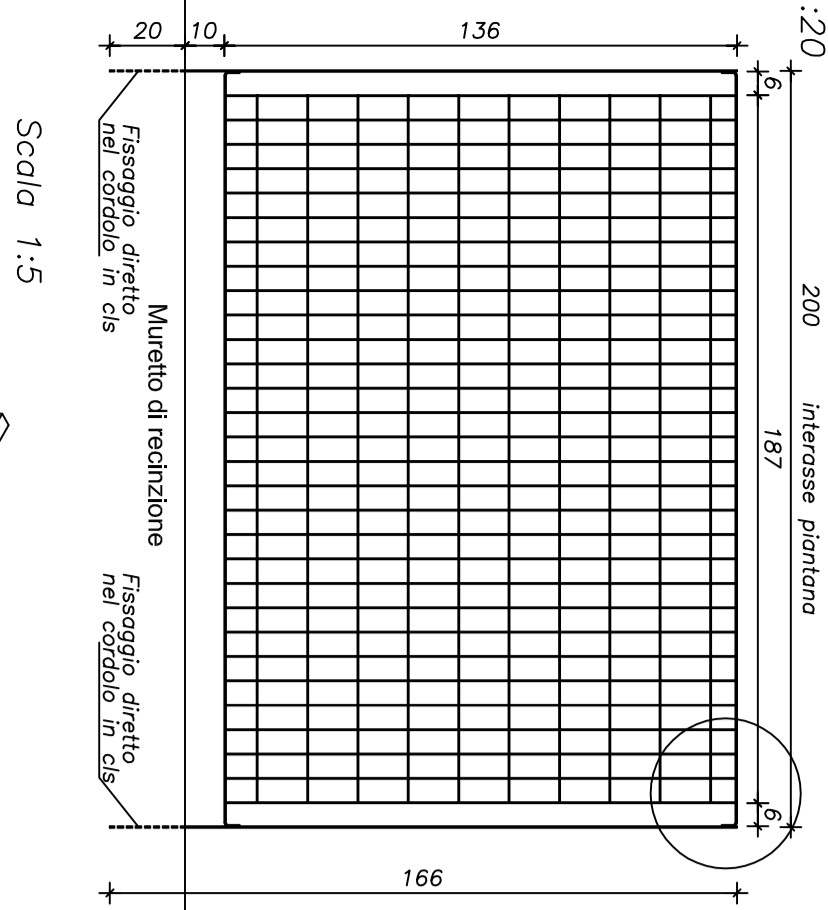


LEGENDA



PARTICOLARE RECINZIONE

Compo da Concreto

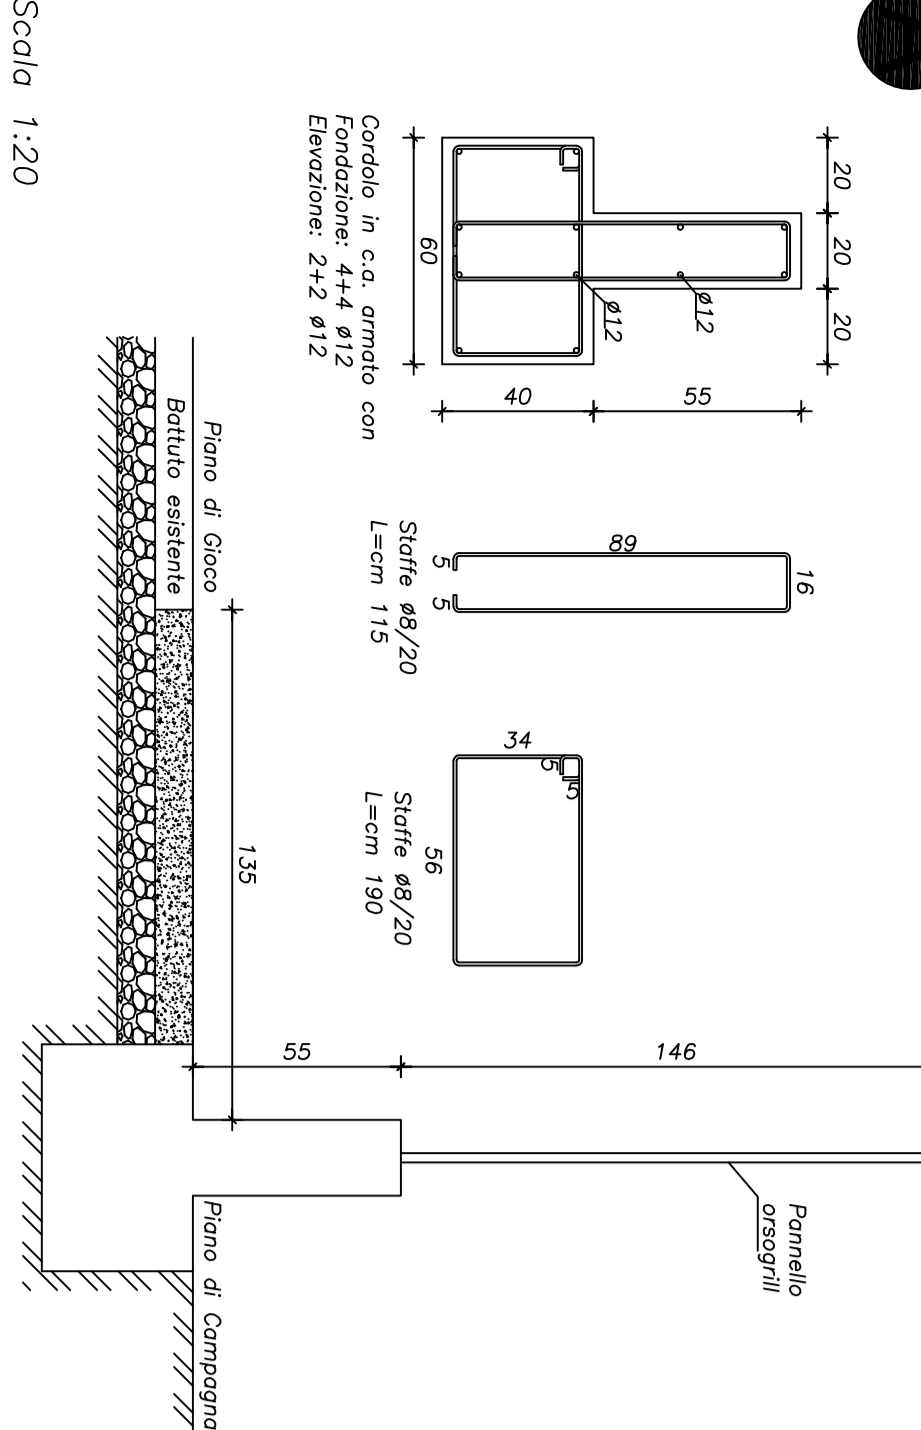


PARTICOLARE RECINZIONE

Compo da Tennis/Pallavolo e Bocce

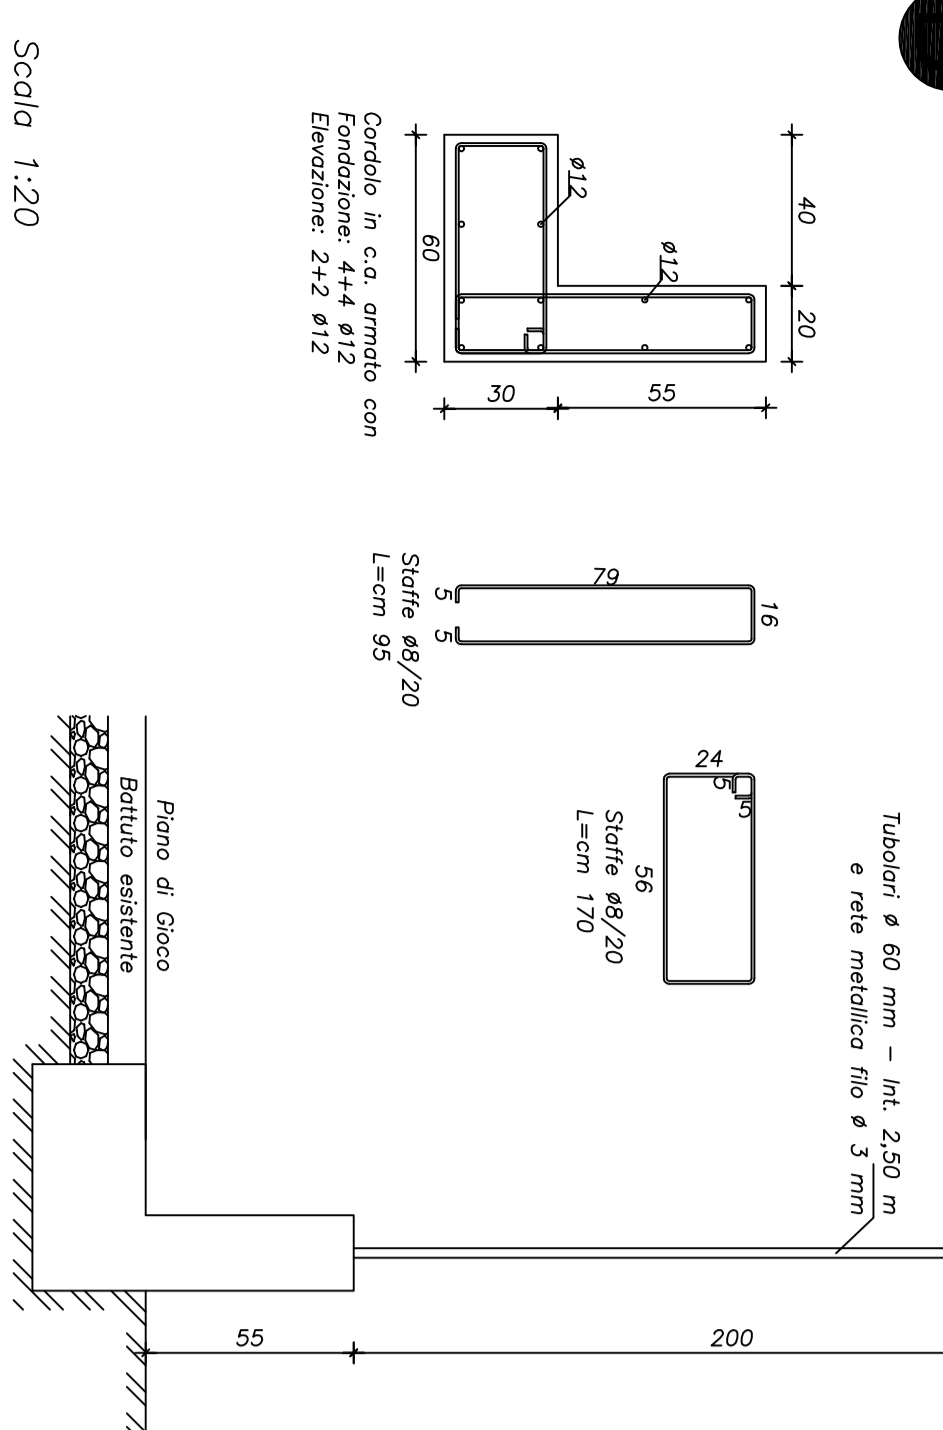


CARATTERISTICHE DIMENSIONALI

Compo Tennis

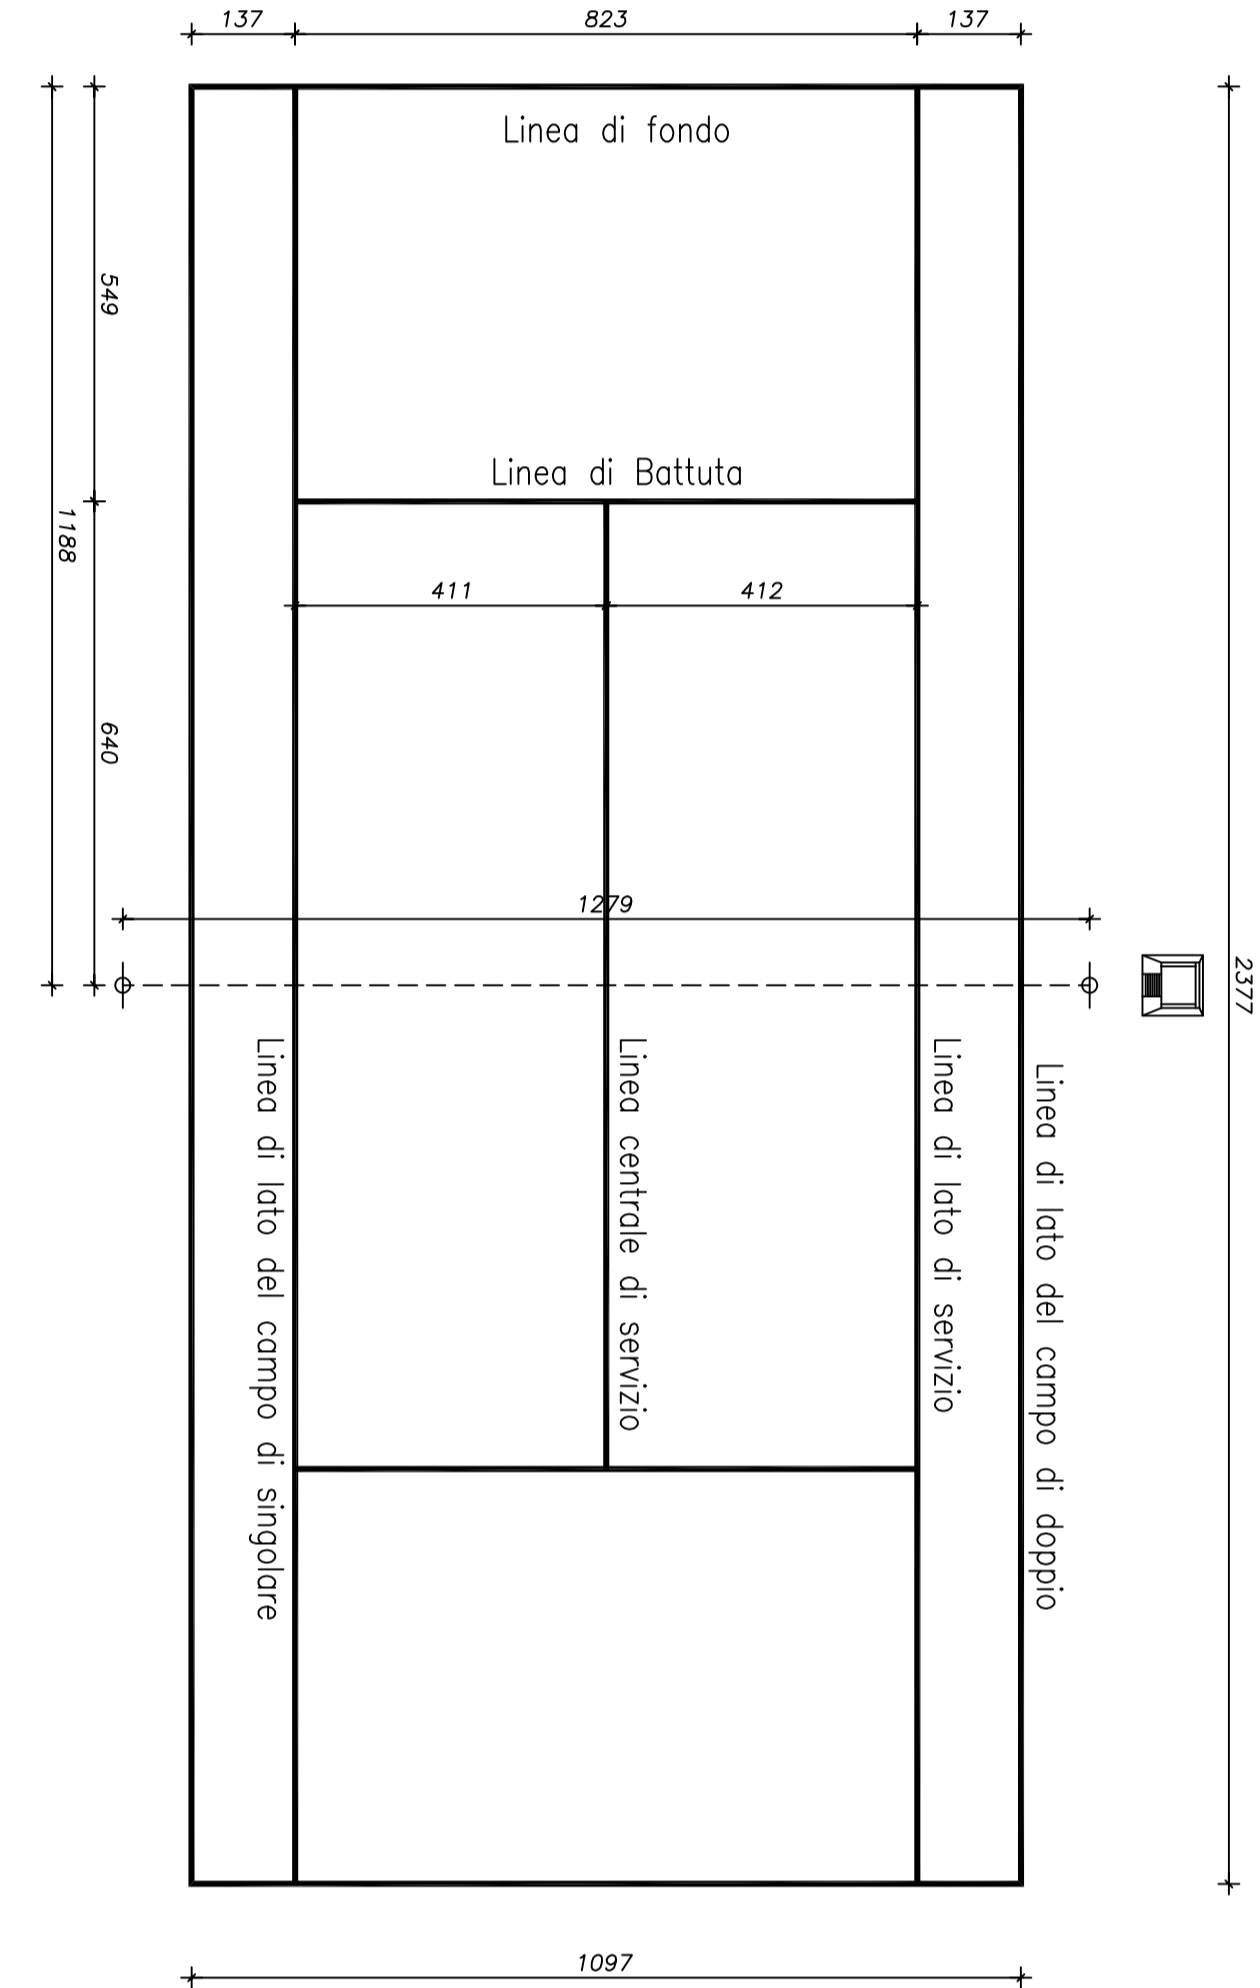


CARATTERISTICHE DIMENSIONALI

Compo Pallavolo

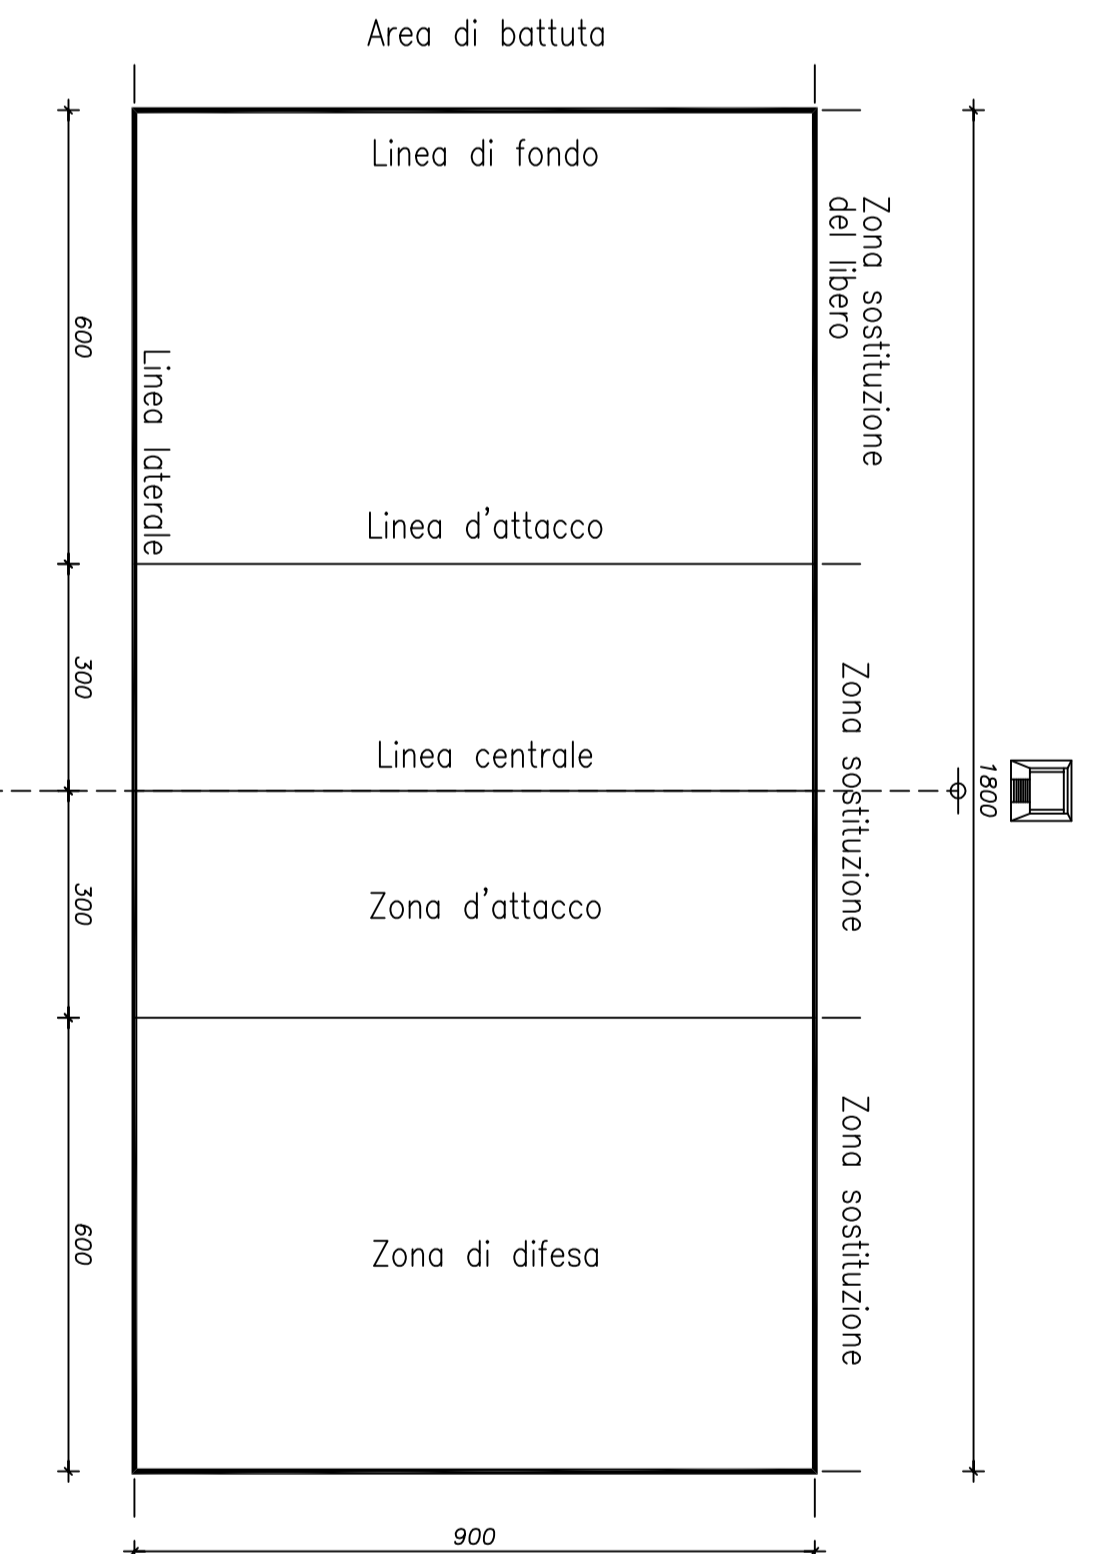

CARATTERISTICHE DIMENSIONALI

Compo Bocce

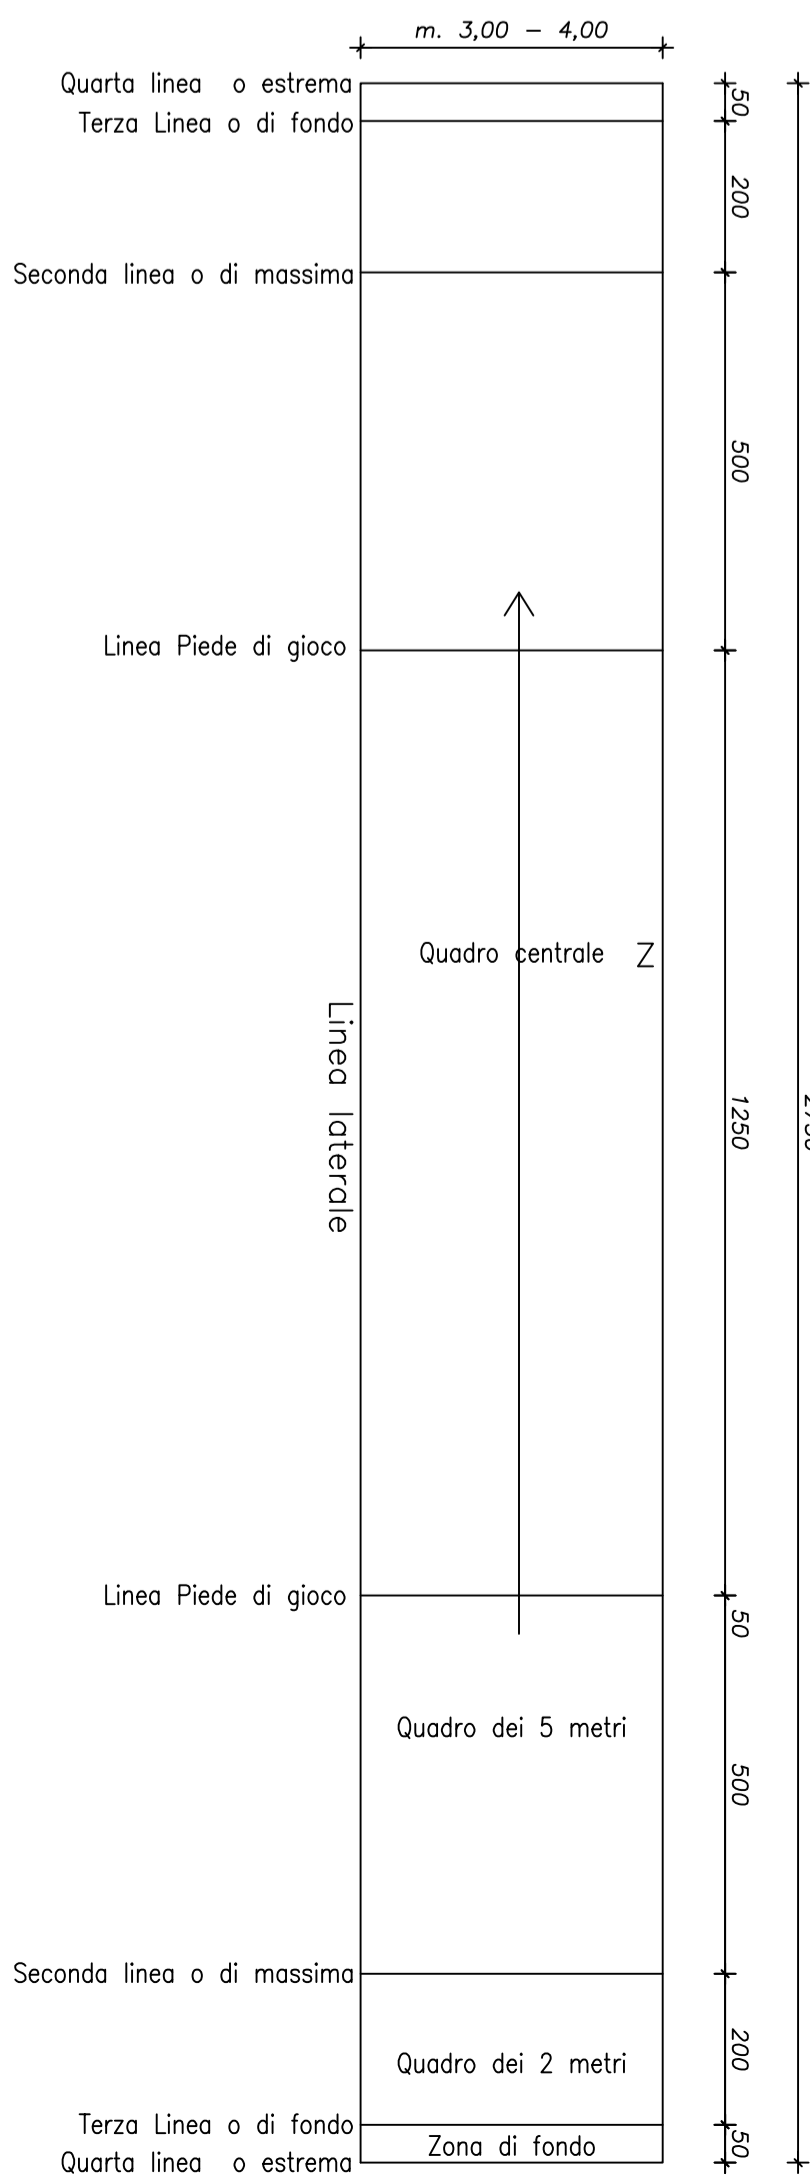

S.P. n.46 Dello Peschiere

porcheggi

campo di accesso

PLANIMETRIA GENERALE

scala 1:100

